

**UCHWAŁA Nr ...../...../23**  
**Rady Gminy Ropa**  
**z dnia ..... 2024 r.**

**w sprawie uchwalenia zmiany miejscowego planu zagospodarowania przestrzennego Gminy Ropa – wieś Ropa**

Na podstawie art. 18 ust. 2 pkt 5 ustawy z dnia 8 marca 1990 r. o samorządzie gminnym (t.j., Dz. U. z 2023 r. poz. 40 z późn. zm.), art. 20 ust. 1 oraz art. 27 ustawy z dnia 27 marca 2003 r. o planowaniu i zagospodarowaniu przestrzennym (t.j., Dz. U. z 2023 r. poz. 977, z późn. zm.) w związku z art. 67 ust. 3 pkt 2 ustawy z dnia 7 lipca 2023 r. o zmianie ustawy o planowaniu i zagospodarowaniu przestrzennym oraz niektórych innych ustaw (Dz. U. z 2023 r. poz. 1688) oraz Uchwały Nr XLIII/302/22 Rady Gminy Ropa z dnia 7 września 2022 r. w sprawie przystąpienia do zmiany miejscowego planu zagospodarowania przestrzennego Gminy Ropa – wieś Ropa zmiennej Uchwałą Nr XLIV/311/22 Rady Gminy Ropa z dnia 6 października 2022 r., po stwierdzeniu, że zmiana planu nie narusza ustaleń Studium uwarunkowań i kierunków zagospodarowania przestrzennego Gminy Ropa, uchwalonego uchwałą Nr XVII/100/08 Rady Gminy Ropa z dnia 4 sierpnia 2008 r. z późn. zm., Rada Gminy Ropa uchwała, co następuje:

- §1.1. Uchwała się zmianę miejscowego planu zagospodarowania przestrzennego Gminy Ropa – wieś Ropa, zwaną dalej planem.
2. Załącznikami do niniejszej uchwały są:
- 1) Załączniki od nr 1 do nr 8 - rysunki planu wykonane na mapie w skali 1:1000 pochodzącej z Powiatowego Ośrodka Dokumentacji Geodezyjnej i Kartograficznej w Gorlicach, stanowiące integralną część niniejszej uchwały, obowiązujące w zakresie:
    - a) granicy obszaru objętego miejscowym planem zagospodarowania przestrzennego,
    - b) linii rozgraniczających tereny o różnym przeznaczeniu lub różnych zasadach zagospodarowania,
    - c) nieprzekraczalnych linii zabudowy,
    - d) przeznaczenia terenu wg symboli klasy ustalonych w §3;
  - 2) Załącznik Nr 9 - Rozstrzygnięcie Rady Gminy Ropa o sposobie realizacji, zapisanych w planie inwestycji z zakresu infrastruktury technicznej, które należą do zadań własnych Gminy oraz zasadach ich finansowania;
  - 3) Załącznik Nr 10 – Zbiór danych przestrzennych.

§2.1. Ilekroć w niniejszej uchwale jest mowa o:

- 1) **planie** – należy przez to rozumieć miejscowy plan zagospodarowania przestrzennego, o którym mowa w §1;
- 2) **terenie** – należy przez to rozumieć teren wyznaczony w planie, ograniczony na rysunku planu liniami rozgraniczającymi;
- 3) **podstawowym przeznaczeniu** – należy przez to rozumieć ustalony w planie sposób zagospodarowania działek budowlanych w obrębie obszaru wyznaczonego liniami rozgraniczającymi, któremu winny być podporządkowane inne sposoby zagospodarowania określone jako uzupełniające i wzbogacające podstawowy sposób zagospodarowania; w przeznaczeniu podstawowym mieszczą się również towarzyszące elementy zagospodarowania terenu tj. zieleń, niezbędna do zapewnienia właściwego procentowego wskaźnika powierzchni biologicznie czynnej;
- 4) **wysokości zabudowy** – należy przez to rozumieć:
  - a) wysokość budynków w rozumieniu przepisów rozporządzenia Ministra Infrastruktury z dnia 12 kwietnia 2002 r. w sprawie warunków technicznych jakim powinny odpowiadać budynki i ich usytuowanie,
  - b) wysokość pozostałych obiektów budowlanych za wyjątkiem sieci, urządzeń i obiektów infrastruktury technicznej – mierzoną od poziomu terenu w najniższym punkcie styku z obrysem

- zewnątrznym obiektem, do najwyższego punktu elementu wykończenia obiektu budowlanego;
- 5) **nieprzekraczalnej linii zabudowy** – należy przez to rozumieć graniczne możliwości usytuowania elewacji obiektów budowlanych z dopuszczeniem wysunięcia przed wyznaczoną linię w kierunku drogi:
    - a) okapu, daszków, schodów, balkonów, wykuszy, elementów ocieplenia, przy czym elementy te nie mogą pomniejszać tej odległości o więcej niż 2,0 m,
    - b) komunikacji, sieci i urządzeń infrastruktury technicznej;
  - 6) **terenowych obiektach i urządzeniach sportowo-rekreacyjnych** – należy przez to rozumieć obiekty i urządzenia sportowo-rekreacyjne takie jak: stoły do gier planszowych, drążki gimnastyczne, place zabaw z urządzeniami (huśtawki, karuzele, piaskownice), miejsca do wypoczynku (grille, paleniska) oraz podobne;
  - 7) **dojazdach niewydzielonych** – należy przez to rozumieć nie wydzielone liniami rozgraniczającymi na rysunku planu istniejące i projektowane dojazdy, zapewniające obsługę obiektów w ramach terenów inwestycji przez dostęp do dróg publicznych;
  - 8) **przepisach odrębnych** – należy przez to rozumieć obowiązujące w dniu uchwalenia planu przepisy ustaw wraz z aktami wykonawczymi.
2. Pozostałe określenia użyte w uchwale należy rozumieć zgodnie z ich definicjami określonymi w przepisach odrębnych.
- §3.1. Ustala się następujące symbole dla określenia podstawowego przeznaczenia terenów:**
- 1) **1MN do 7MN** – tereny zabudowy mieszkaniowej jednorodzinnej;
  - 2) **1MN-ML** – teren zabudowy mieszkaniowej jednorodzinnej lub zabudowy letniskowej lub rekreacji indywidualnej;
  - 3) **1KDD do 2KDD** – tereny dróg dojazdowych;
  - 4) **1RN do 2RN** – tereny rolnictwa z zakazem zabudowy;
  - 5) **1L do 6L** – tereny lasu;
  - 6) **1ZN do 5ZN** – tereny zieleni naturalnej.
2. Wprowadza się następujące oznaczenia i zasady ich stosowania:
- 1) każdy teren o różnym przeznaczeniu lub różnych zasadach zagospodarowania na rysunku planu oraz w tekście niniejszej uchwały wyróżniono symbolem cyfrowo-literowym np. 1MN, gdzie:
    - a) cyfra – oznacza kolejny numer porządkowy terenu wyróżniający go spośród pozostałych terenów,
    - b) symbol literowy – oznacza klasę przeznaczenia terenu;
  - 2) każdy teren o różnym przeznaczeniu lub różnych zasadach zagospodarowania na rysunku planu został ograniczony linią rozgraniczającą obowiązującą w osi jej oznaczenia graficznego.
- § 4. 1. Ustala się następujące zasady ochrony i kształtowania ład przestrzennego:**
- 1) nakaz realizacji zagospodarowania terenów i kształtowania zabudowy według ustalonych w planie wskaźników i parametrów,
  - 2) zabudowę kształtować w dostosowaniu do lokalnego krajobrazu i otaczającego zainwestowania, wkomponowując nowe elementy zagospodarowania w otoczenie, a także uwzględniając ukształtowanie i położenie terenu, wytworzenie atrakcyjnej przestrzeni, zapewnienie funkcjonalności i estetyki;
  - 3) zakaz lokalizacji obiektów tymczasowych, za wyjątkiem tymczasowych obiektów na czas budowy;
  - 4) formę architektoniczną wszystkich obiektów i budynków na działce należy wzajemnie zharmonizować oraz dostosować do krajobrazu i zabudowy w otoczeniu.
- 2. Ustala się następujące zasady ochrony środowiska i przyrody:**
- 1) zachować powierzchnię biologicznie czynną zgodnie z ustaleniami szczegółowymi zawartymi w ustaleniach niniejszej uchwały;
  - 2) zakaz realizacji inwestycji, których uciążliwość wykraczałaby poza granicę terenu lub granicę własności podmiotu prowadzącego działalność, na którym przedsięwzięcie będzie realizowane;
  - 3) w granicach obszaru objętego planem obowiązuje zakaz realizacji przedsięwzięć mogących zawsze znacząco oddziaływać na środowisko, za wyjątkiem infrastruktury technicznej oraz komunikacyjnej;
  - 4) zakaz likwidacji zadrzewień śródpolnych, przydrożnych i nadwodnych zadrzewień, jeśli nie wynika

- to z potrzeby ochrony przeciwpowodziowej, zapewnienia bezpieczeństwa ruchu drogowego lub wodnego, bądź budowy, odbudowy, utrzymania urządzeń wodnych oraz regulacji rzek i potoków;
- 5) nakaz ochrony siedlisk gatunków chronionych. W przypadku likwidacji tego typu siedlisk występujących na terenie, postępować stosownie do przepisów o ochronie przyrody;
  - 6) w zakresie ochrony przed hałasem w terenach zabudowy mieszkaniowej jednorodzinnej (MN) obowiązuje, zgodnie z przepisami odrębnymi, przestrzeganie dopuszczalnych poziomów hałasu w środowisku jak dla zabudowy mieszkaniowej;
  - 7) w zakresie ochrony przed hałasem w terenie zabudowy mieszkaniowej jednorodzinnej lub zabudowy letniskowej lub rekreacji indywidualnej (MN-ML) obowiązuje, zgodnie z przepisami odrębnymi, przestrzeganie dopuszczalnych poziomów hałasu w środowisku jak dla zabudowy rekreacyjno-wypoczynkowej.
3. **Nie ustala się zasad ochrony dziedzictwa kulturowego i zabytków, w tym krajobrazów kulturowych, oraz dóbr kultury współczesnej, z uwagi na brak powyższych elementów na obszarze objętym planem.**
4. **W zakresie zasad procedury scalania i podziału nieruchomości, o której mowa w ustawie o gospodarce nieruchomościami, ustala się:**
- 1) zasady scalania i podziału nieruchomości dla terenów oznaczonych na rysunku planu symbolem MN:
    - a) minimalną wielkość działek - 600 m<sup>2</sup>,
    - b) minimalną szerokość frontów działek – 20 m,
    - c) kąt położenia działek w stosunku do pasa drogowego w przedziale 50°- 90°;
  - 2) zasady scalania i podziału nieruchomości dla terenu oznaczonego na rysunku planu symbolem MN-ML:
    - d) minimalną wielkość działek - 400 m<sup>2</sup>,
    - e) minimalną szerokość frontów działek – 20 m,
    - f) kąt położenia działek w stosunku do pasa drogowego w przedziale 50°- 90°;
  - 3) zasady scalania i podziału nieruchomości nie dotyczą wydzieleni geodezyjnych dla sieci, urządzeń i obiektów infrastruktury technicznej oraz komunikacyjnej.
5. **Ustala się następujące parametry i wskaźniki kształtowania zabudowy oraz zagospodarowania terenu, w tym linie zabudowy, gabaryty obiektów i wskaźniki intensywności zabudowy:**
- 1) **wysokość zabudowy** zgodnie z ustaleniami szczegółowymi zawartymi w niniejszej uchwale;
  - 2) **wskaźnik powierzchni zabudowy i wskaźnik intensywności zabudowy** zgodnie z ustaleniami szczegółowymi zawartymi w niniejszej uchwale;
  - 3) zachować **nieprzekraczalne linie zabudowy** - według rysunku planu;
  - 4) nakazuje się realizację **miejsc parkingowych** dla przedsięwzięć w ramach działki lub zespołu działek, na której istnieje lub będzie realizowane przedsięwzięcie, w ilości określonej niniejszą uchwałą;
  - 5) inwestycje realizować przewidując proporcjonalną liczbę miejsc parkingowych:
    - a) dla zabudowy mieszkaniowej jednorodzinnej oraz zabudowy letniskowej lub rekreacji indywidualnej – minimum 1 stanowisko postojowe na 1 lokal mieszkalny,
    - b) dla zabudowy mieszkaniowej jednorodzinnej z usługami – minimum 1 stanowisko postojowe na 1 mieszkanie oraz minimum 1 stanowisko postojowe na 100 m<sup>2</sup> powierzchni użytkowej usług,
    - c) dla usług rzemieślniczych – minimum 1 miejsce na 50 m<sup>2</sup> powierzchni użytkowej, z wyłączeniem powierzchni magazynowej,
    - d) miejsca parkingowe realizować jako naziemne lub jako garaże;
  - 6) miejsca przeznaczone na parkowanie pojazdów zaopatrzonych w kartę parkingową realizować zgodnie z przepisami odrębnymi, przy czym należy uwzględnić co najmniej jedno miejsce parkingowe przeznaczone na parkowanie pojazdów zaopatrzonych w kartę parkingową w przypadku, kiedy liczba miejsc postojowych wynosi od 6 do 15 stanowisk, za wyjątkiem realizacji zabudowy mieszkaniowej jednorodzinnej.
  - 7) w zakresie architektury:

a) **geometria dachu:**

- dachy dwuspadowe lub wielospadowe o kącie nachylenia głównych połaci dachowych w przedziale 30° - 45°,
  - zakaz realizacji obiektów z dachami asymetrycznymi i uskokowymi,
- b) **kolorystyka** - stosować następujące barwy dachu: odcienie czerwieni, brązu, antracyt i grafit. W elewacji jasne barwy zharmonizowane z dachem.

6. **Ustala się następujące zasady rozbudowy i budowy systemów komunikacji:**

- 1) dojazd do działek budowlanych z dróg publicznych, w tym znajdujących się poza obszarem planu, poprzez istniejące zjazdy bezpośrednie do działek zlokalizowanych bezpośrednio przy nich, poprzez dojazdy niewydzielone i ciągi pieszo-jezdne;
- 2) dojazdy nie wyznaczone w planie liniami rozgraniczającymi, niezbędne dla poszczególnych działek budowlanych, zapewniające dostęp do dróg publicznych należy wytyczać w sposób uwzględniający obsługę terenów znajdujących się w sąsiedztwie, w zgodzie z ustaleniami planu oraz z uwzględnieniem możliwości prowadzenia lokalnych sieci uzbrojenia technicznego i zapewnienia dostępu służb ratowniczych.

7. **Zasady rozbudowy i budowy systemów infrastruktury technicznej są następujące:**

- 1) w zakresie **składowania i magazynowania odpadów** nakaz prowadzenia gospodarki odpadami na zasadach obowiązujących w Gminie Ropa;
- 2) w zakresie **zaopatrzenia w wodę:**
  - a) zaopatrzenie w wodę z lokalnej sieci wodociągowej,
  - b) dopuszcza się zaopatrzenie w wodę ze źródeł indywidualnych,
  - c) doprowadzenie wody w obszar objęty planem poprzez magistralę wodociągową o przekroju nie mniejszym niż dn100 oraz wodociągi rozdzielcze i przyłącza,
  - d) dla zapewnienia możliwości intensywnego czerpania wody do celów przeciwpożarowych realizacja hydrantów zgodnie z obowiązującymi w tym zakresie przepisami odrębnymi,
  - e) dopuszcza się korekty przebiegu, przebudowę istniejących sieci oraz budowę nowych sieci i urządzeń infrastruktury wodociągowej, stosownie do szczegółowych rozwiązań technicznych, w sposób nie kolidujący z innymi ustaleniami planu;
- 3) w zakresie **gospodarki ściekowej:**
  - a) odprowadzenie ścieków komunalnych do lokalnej oczyszczalni ścieków poprzez podłączenie do kolektora kanalizacji przy zachowaniu minimalnej średnicy przewodu dn100, a w przypadku braku możliwości podłączenia do sieci – zgodnie z przepisami odrębnymi. Dopuszcza się realizację nowych sieci o przekroju nie mniejszym niż dn160,
  - b) dopuszcza się odprowadzenie niezanieczyszczonych wód opadowych i roztopowych bezpośrednio po terenie. Docelowo odprowadzenie wód opadowych i wód roztopowych poprzez rozsączanie, studnie chłonne lub poprzez urządzenia oczyszczające do kanalizacji deszczowej,
  - c) dopuszcza się korekty przebiegu, przebudowę istniejących sieci oraz budowę nowych sieci i urządzeń infrastruktury kanalizacyjnej, stosownie do szczegółowych rozwiązań technicznych, w sposób nie kolidujący z innymi ustaleniami planu;
- 4) w zakresie **zaopatrzenia w gaz:**
  - a) zaopatrzenie w gaz ziemny z istniejącej sieci gazowej,
  - b) do czasu rozbudowy sieci gazowej, zaopatrzenie w gaz terenów będących poza zasięgiem istniejącej sieci gazowej poprzez indywidualne rozwiązania,
  - c) dopuszcza się korekty przebiegu, przebudowę istniejących sieci oraz budowę nowych sieci i urządzeń infrastruktury gazowej, stosownie do szczegółowych rozwiązań technicznych, w sposób nie kolidujący z innymi ustaleniami planu;
- 5) w zakresie **infrastruktury energetycznej:**
  - a) zaopatrzenie odbiorców w energię elektryczną z istniejącej sieci elektroenergetycznej poprzez stacje transformatorowe SN/nN oraz linie średniego i niskiego napięcia,

- b) możliwość przebudowy istniejących lub budowy nowych stacji transformatorowych SN/nN oraz linii zasilających SN i nN, stosownie do szczegółowych rozwiązań technicznych, w sposób nie kolidujący z innymi ustaleniami planu;
- 6) w zakresie **zaopatrzenia w ciepło**:
  - a) ogrzewanie projektowanych obiektów poprzez sieć ciepłowniczą lub w oparciu o indywidualne rozwiązania przy zachowaniu przepisów odrębnych,
  - b) dopuszcza się korekty przebiegu, przebudowę istniejącej sieci oraz budowę nowych sieci i urządzeń infrastruktury ciepłowniczej, stosownie do szczegółowych rozwiązań technicznych, w sposób nie kolidujący z innymi ustaleniami planu;
- 7) w zakresie **infrastruktury teletechnicznej**:
  - a) zaopatrzenie w sieć teletechniczną poprzez wykorzystanie i rozbudowę istniejącej sieci teletechnicznej,
  - b) dopuszcza się korekty przebiegu, przebudowę istniejącej sieci oraz budowę nowych sieci i urządzeń infrastruktury teletechnicznej, stosownie do szczegółowych rozwiązań technicznych, w sposób nie kolidujący z innymi ustaleniami planu,
  - c) w przypadku realizacji obiektów liniowych obowiązuje wykonanie ich jako kablowa sieć doziemna;
- 8) zmniejszenie lub likwidacja pasów technicznych lub stref kontrolowanych od sieci i urządzeń oznacza zmniejszenie lub likwidację ograniczeń w zagospodarowaniu terenów zgodnie z ich przeznaczeniem;
- 8. **Szczegółne warunki zagospodarowania terenów oraz ograniczenia w ich użytkowaniu, w tym zabudowy są następujące:**
  - 1) przy realizacji inwestycji na obszarze planu należy uwzględnić przebiegi istniejących oraz projektowanych sieci infrastruktury technicznej, poprzez zachowanie wymaganych przepisami odległości lokalizowanych obiektów budowlanych od tych sieci, w dostosowaniu do ustalonego w planie przeznaczenia terenu - zgodnie z przepisami niniejszej uchwały. Dopuszcza się możliwość skablowania linii elektroenergetycznych napowietrznych;
  - 2) w pasie technologicznym linii średniego napięcia SN 15kV oraz projektowanej linii wysokiego napięcia WN 110kV, oznaczonych na rysunku planu, zakazuje się wprowadzania zadrzewień;
  - 3) uwzględnić położenie części terenów objętych planem w obrębie osuwisk nieaktywnych oraz terenu zagrożonego ruchami masowymi oznaczonych na rysunku planu poprzez zagospodarowanie terenów położonych w ich obrębie zgodnie z ustaleniami szczegółowymi;
  - 4) zachować warunki wynikające z położenia części terenu w Obszarze Specjalnej Ochrony Natura 2000 „Beskid Niski” (PLB 180002) poprzez zagospodarowanie terenu zgodnie z ustaleniami planu oraz przepisami odrębnymi z zakresu ochrony przyrody;
  - 5) zachować ustalenia, zakazy i nakazy zawarte w uchwale Nr XX/274/20 Sejmiku Województwa Małopolskiego z dnia 27 kwietnia 2020 r. w sprawie Południowomałopolskiego Obszaru Chronionego Krajobrazu (Dz. Urz. Woj. Małopolskiego z 2020 r. poz. 3482).
- §5. Ustala się następujące stawki procentowe, na podstawie których wylicza się opłatę, o której mowa w art. 36 ust. 4 ustawy o planowaniu i zagospodarowaniu przestrzennym:
  - 1. dla terenów o symbolu MN oraz MN-ML – 15%,
  - 2. dla pozostałych terenów – 5%.
- §6. Tereny, dla których plan ustala nowe przeznaczenie, utrzymuje się w dotychczasowym użytkowaniu, do czasu ich zagospodarowania zgodnie z planem.
- §7.1. Wyznacza się **tereny zabudowy mieszkaniowej jednorodzinnej** oznaczone na rysunku planu symbolem **1MN do 7MN**.
  - 2. Ustala się następujące przeznaczenie uzupełniające:

- 1) teren zabudowy letniskowej lub rekreacji indywidualnej w terenie o symbolu 2MN;
  - 2) teren usług rzemieślniczych.
3. Ustala się następujące zasady zagospodarowania terenu i kształtowania zabudowy:
- 1) w ramach zagospodarowania terenu określa się możliwość realizacji:
    - a) budynków gospodarczych oraz garaży,
    - b) miejsc parkingowych,
    - c) terenowych obiektów i urządzeń sportowo-rekreacyjnych,
    - d) sieci i urządzeń infrastruktury technicznej,
    - e) dojazdów niewydzielonych oraz dojazdów;
  - 2) maksymalny wskaźnik powierzchni zabudowy:
    - a) dla terenu 2MN oraz 5MN – 45%,
    - b) dla terenów 1MN, 3MN, 4MN, 6MN, 7MN – 30%;
  - 3) wskaźnik intensywności zabudowy:
    - a) maksymalny – 0,6,
    - b) minimalny – 0,01;
  - 4) wysokość zabudowy:
    - a) dla terenów od 1MN do 5MN:
      - dla zabudowy mieszkaniowej jednorodzinnej – do 10 m włącznie,
      - dla usług rzemieślniczych, obiektów garażowych i budynków gospodarczych – do 8 m włącznie;
      - dla obiektów infrastruktury technicznej – do 12 m włącznie,
    - b) dla terenów 6MN i 7MN:
      - dla zabudowy mieszkaniowej jednorodzinnej – do 8 m włącznie,
      - dla usług rzemieślniczych, obiektów garażowych i budynków gospodarczych – do 6 m włącznie,
      - dla obiektów infrastruktury technicznej – do 12 m włącznie;
  - 5) powierzchnia biologicznie czynna:
    - a) dla terenu 2MN oraz 5MN – minimum 40%,
    - b) dla terenów 1MN, 3MN, 4MN, 6MN, 7MN – minimum 50%;
  - 6) maksymalna szerokość elewacji frontowej w terenach od 1MN do 5MN – 40 m;
  - 7) maksymalna kubatura budynków, liczona od poziomu parteru w terenie 6MN oraz 7MN:
    - a) dla zabudowy mieszkaniowej jednorodzinnej – 800 m<sup>3</sup>;
  - 8) minimalna powierzchnia nowowydzielanej działki budowlanej:
    - a) dla terenów od 1MN do 5MN:
      - dla zabudowy mieszkaniowej jednorodzinnej – min. 600 m<sup>2</sup>,
    - b) dla terenu 6MN oraz 7MN:
      - dla zabudowy mieszkaniowej jednorodzinnej – min. 1000 m<sup>2</sup>,
    - c) zasady wymienione w pkt a i b nie dotyczą podziałów związanych z porządkowaniem stanu własności, korektą granic, wydzieleniem pod infrastrukturę służącą obsłudze obszaru, w tym dojazdu i dojazdy.
4. W terenie 6MN oraz 7MN przy realizacji obiektów na terenie osuwisk oraz na terenie zagrożonym ruchami masowymi, oznaczonych na rysunku planu, należy określić warunki posadowienia obiektów budowlanych w oparciu o przepisy odrębne z zakresu ustalania geotechnicznych warunków posadowienia obiektów budowlanych.
5. Pozostałe ogólne zasady jak w §4 niniejszej uchwały.

**§8.1. Wyznacza się teren zabudowy mieszkaniowej jednorodzinnej lub zabudowy letniskowej lub rekreacji indywidualnej oznaczony na rysunku planu symbolem 1MN-ML.**

2. Ustala się następujące przeznaczenie uzupełniające:
  - 1) teren usług rzemieślniczych.



3. Ustala się następujące zasady zagospodarowania terenu i kształtowania zabudowy:

- 1) w ramach zagospodarowania terenu określa się możliwość realizacji:
  - a) budynków gospodarczych oraz garaży,
  - b) miejsc parkingowych,
  - c) terenowych obiektów i urządzeń sportowo-rekreacyjnych,
  - d) sieci i urządzeń infrastruktury technicznej,
  - e) dojazdów niewydzielonych oraz dojeść;
- 2) maksymalny wskaźnik powierzchni zabudowy – 30%;
- 3) wskaźnik intensywności zabudowy:
  - a) maksymalny – 0,6,
  - b) minimalny – 0,01;
- 4) wysokość zabudowy:
  - a) dla zabudowy mieszkaniowej jednorodzinnej – do 10 m włącznie,
  - b) dla zabudowy letniskowej lub rekreacji indywidualnej – do 8 m włącznie,
  - c) dla usług rzemieślniczych, obiektów garażowych i budynków gospodarczych – do 8 m włącznie;
  - d) dla obiektów infrastruktury technicznej – do 12 m włącznie,
- 5) powierzchnia biologicznie czynna – minimum 50%;
- 6) maksymalna szerokość elewacji frontowej: do 40 m;
- 7) minimalna powierzchnia nowowydzielanej działki budowlanej:
  - a) dla zabudowy mieszkaniowej jednorodzinnej: min. 600 m<sup>2</sup>,
  - b) dla zabudowy letniskowej lub rekreacji indywidualnej: min. 400 m<sup>2</sup>,
  - c) zasady wymienione w pkt a i b nie dotyczą podziałów związanych z porządkowaniem stanu własności, korektą granic, wydzieleniem pod infrastrukturę służącą obsłudze obszaru, w tym dojeździ i dojazdy.

4. W obrębie osuwiska nieaktywnego oznaczonego na rysunku planu należy określić warunki posadowienia obiektów budowlanych w oparciu o przepisy odrębne z zakresu ustalania geotechnicznych warunków posadowienia obiektów budowlanych.

5. Pozostałe ogólne zasady jak w §4 niniejszej uchwały.

---

§9.1. Wyznacza się **tereny dróg dojazdowych** oznaczonych na rysunku planu symbolami **1KDD** do **2KDD**.

2. Szerokość w liniach rozgraniczających zgodnie z rysunkiem planu.
3. Pozostałe ogólne zasady jak w § 4 niniejszej uchwały.

§10. 1. Wyznacza się **tereny rolnictwa z zakazem zabudowy** oznaczone na rysunku planu symbolem **1RN** do **2RN**.

2. W terenach wyznaczonych w ust. 1 obowiązuje zakaz realizacji zabudowy kubaturowej za wyjątkiem sieci i urządzeń infrastruktury technicznej.
3. W ramach zagospodarowania terenu ustala się możliwość realizacji dojazdów niewydzielonych oraz dojeść.
4. Pozostałe ogólne zasady jak w §4 niniejszej uchwały.

§11.1. Wyznacza się **tereny lasu** oznaczone na rysunku planu symbolami **1L** do **6L**.

2. W terenach wyznaczonych w ust. 1 zakazuje się lokalizacji obiektów budowlanych niezwiązanych z gospodarką leśną.
3. Pozostałe ogólne zasady jak w § 4 niniejszej uchwały.

§12.1. Wyznacza się **tereny zieleni naturalnej** oznaczone na rysunku planu symbolami **1ZN** do **5ZN**.

2. Pozostałe ogólne zasady jak w §4 niniejszej uchwały.

§13. Traci moc obowiązująca uchwała nr IX/54/03 Rady Gminy Ropa z dnia 29 września 2003 r. w sprawie uchwalenia miejscowego planu zagospodarowania przestrzennego Gminy Ropa – wieś Ropa, opublikowana w Dzienniku Urzędowym Województwa Małopolskiego z dnia 27 listopada 2003 r., Nr 405, poz. 4289 w części odnoszącej się do terenów objętych niniejszego uchwałą.

§ 14. Wykonanie uchwały powierza się Wójtowi Gminy Ropa.

§ 15. Uchwała wchodzi w życie po upływie 14 dni od dnia jej ogłoszenia w Dzienniku Urzędowym Województwa Małopolskiego.

---

Przewodniczący Rady Gminy Ropa

  
RADCA PRAWNY  
mgr Dariusz Napora  
KR-2499



# ZMIANA MIEJSCOWEGO PLANU ZAGOSPODAROWANIA PRZESTRZENNEGO GMINY ROPA - WIEŚ ROPA

## RYSUNEK PLANU

Załącznik Nr 1  
do Uchwały Nr.....  
Rady Gminy Ropa  
z dnia .....

Skala 1:1000

0 25 50 75 100 m




Układ współrzędnych 2000 strefa 7 (EPSG:2178)


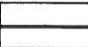

N



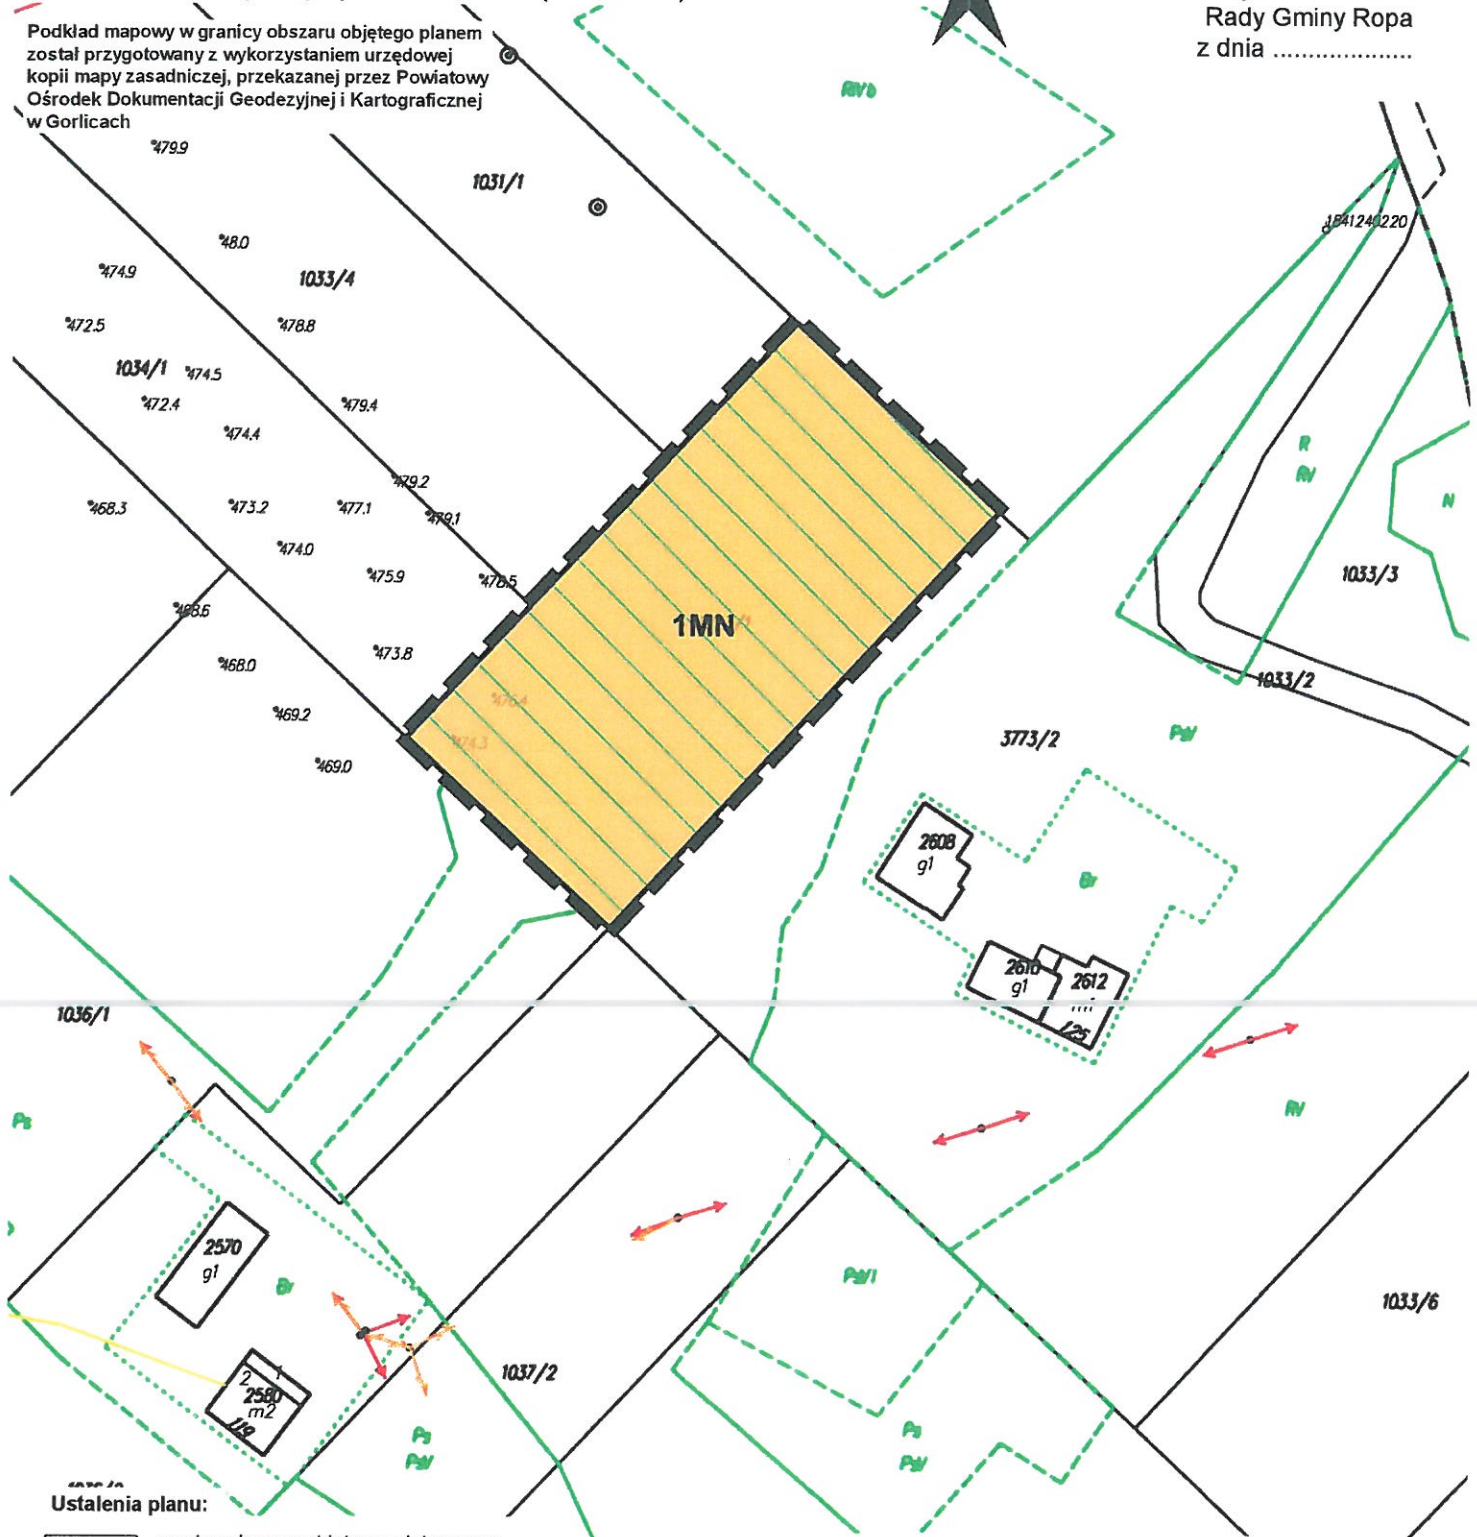

Podkład mapowy w granicy obszaru objętego planem został przygotowany z wykorzystaniem urzędowej kopii mapy zasadniczej, przekazanej przez Powiatowy Ośrodek Dokumentacji Geodezyjnej i Kartograficznej w Gorlicach



### Ustalenia planu:

-  granica obszaru objętego miejscowym planem zagospodarowania przestrzennego
-  linia rozgraniczająca tereny o różnym przeznaczeniu lub różnych zasadach zagospodarowania
-  MN teren zabudowy mieszkaniowej jednorodzinnej

### Elementy wynikające z przepisów odrębnych:

-  Obszar Specjalnej Ochrony Natura 2000 "Beskid Niski" PLB 180002
-  Południowomałopolski Obszar Chronionego Krajobrazu (cały obszar planu)

**Wyrys ze Studium Uwarunkowań i Kierunków Zagospodarowania Przestrzennego Gminy Ropa w skali 1:10 000**



2.3

TERENY ROLNE



Skala 1:1000  
0 25 50 75 100 m


Układ współrzędnych 2000 strefa 7 (EPSG:2178)

Podkład mapowy w granicy obszaru objętego planem został przygotowany z wykorzystaniem urzędowej kopii mapy zasadniczej, przekazanej przez Powiatowy Ośrodek Dokumentacji Geodezyjnej i Kartograficznej w Gorlicach

# ZMIANA MIEJSCOWEGO PLANU ZAGOSPODAROWANIA PRZESTRZENNEGO GMINY ROPA - WIEŚ ROPA

## RYSUNEK PLANU

Załącznik Nr 2  
do Uchwały Nr.....  
Rady Gminy Ropa  
z dnia .....

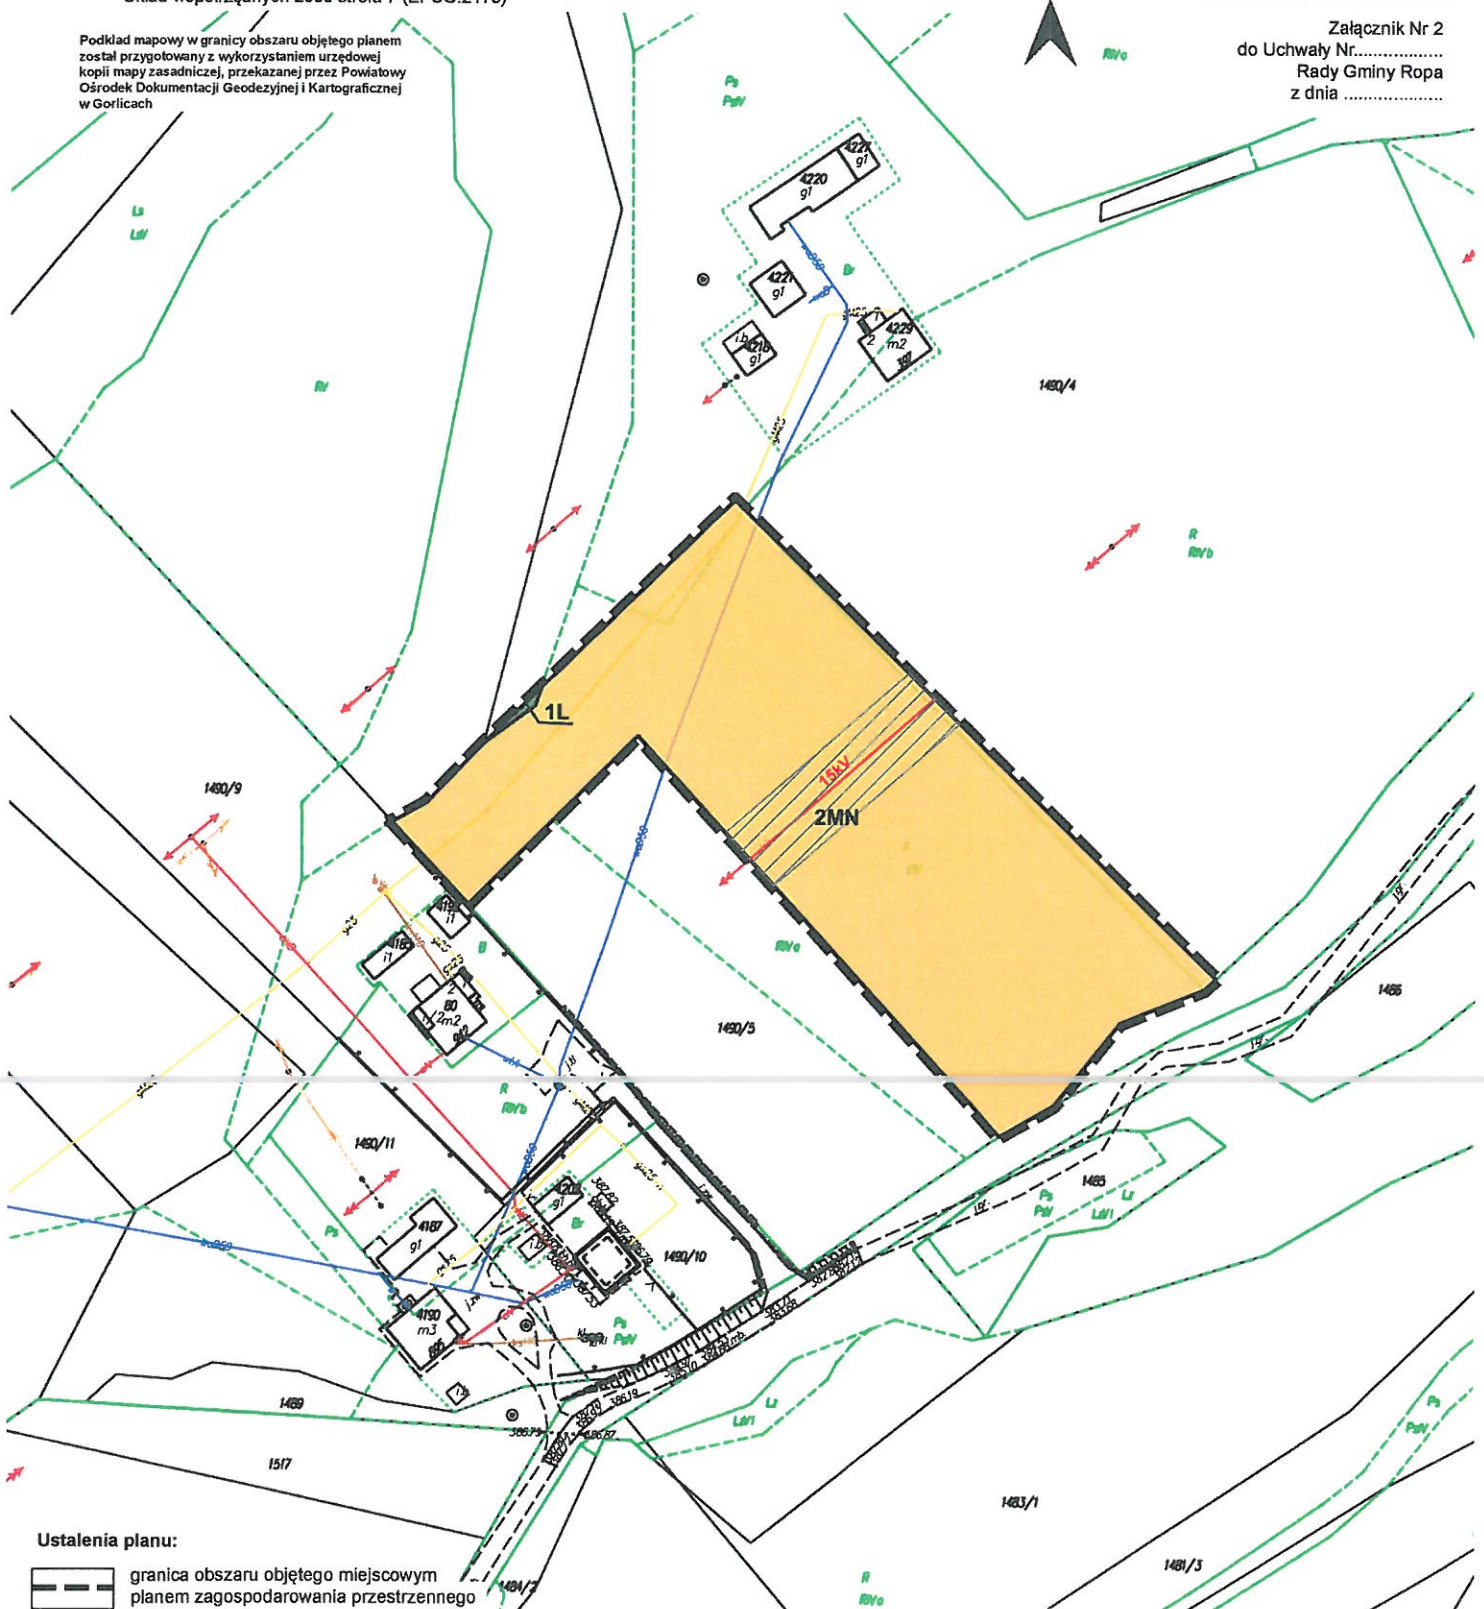

### Ustalenia planu:

- granica obszaru objętego miejscowym planem zagospodarowania przestrzennego
- linia rozgraniczająca tereny o różnym przeznaczeniu lub różnych zasadach zagospodarowania
- MN teren zabudowy mieszkaniowej jednorodzinnej
- L teren lasu

### Elementy informacyjne oraz wynikające z przepisów odrębnych:

- 15kV linia elektroenergetyczna SN 15kV wraz z pasem technologicznym
- Południowomałopolski Obszar Chronionego Krajobrazu (cały obszar planu)

Wyrys ze Studium Uwarunkowań i Kierunków Zagospodarowania Przestrzennego Gminy Ropa w skali 1:10 000



1.2	STREFY ZAINWESTOWANIA DO UMIARKOWANEGO ROZWOJU MIESZKALNICTWA, USŁUG I RZEMIOSŁA
3.2	WODY POWIERZCHNIOWE PŁYNĄCE Z OBUDOWĄ BIOLOGICZNĄ
6.4 EE	SIEĆ ELEKTROENERGETYCZNA ŚREDNIEGO NAPIĘCIA DO UTRZYMANIA I ROZBUDOWY
3.5	KOMPLEKSY GRUNTÓW ROLNYCH O WYSOKICH KLASACH BONITACYJNYCH



Skala 1:1000

0 25 50 75 100 m


Układ współrzędnych 2000 strefa 7 (EPSG:2178)

# ZMIANA MIEJSCOWEGO PLANU ZAGOSPODAROWANIA PRZESTRZENNEGO GMINY ROPA - WIEŚ ROPA

## RYSUNEK PLANU

Załącznik Nr 3  
do Uchwały Nr.....  
Rady Gminy Ropa  
z dnia .....

Podkład mapowy w granicy obszaru objętego planem został przygotowany z wykorzystaniem urzędowej kopii mapy zasadniczej, przekazanej przez Powiatowy Ośrodek Dokumentacji Geodezyjnej i Kartograficznej w Gorlicach

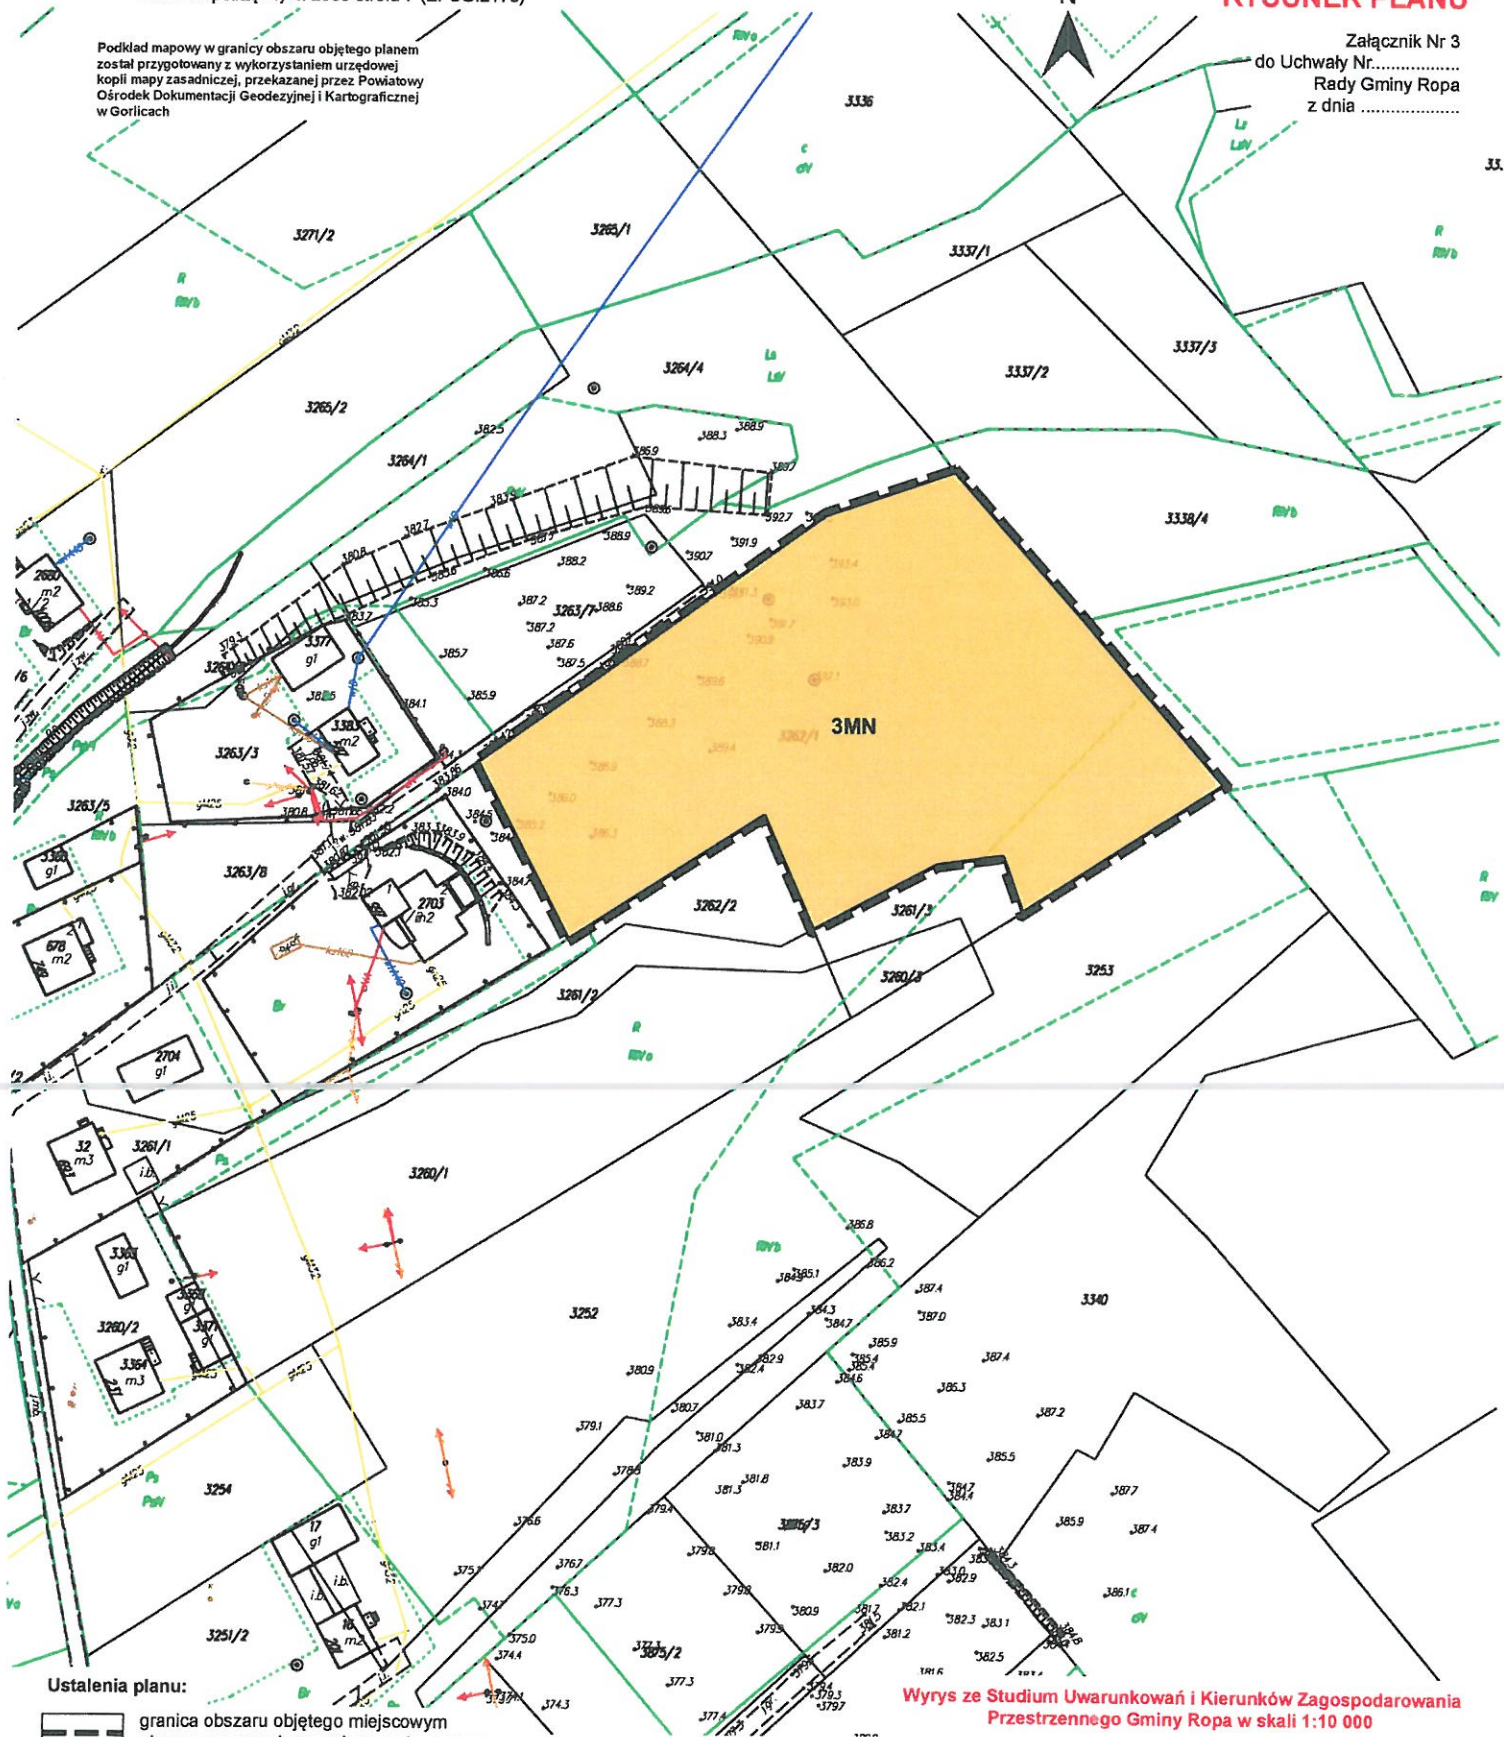

### Ustalenia planu:

- granica obszaru objętego miejscowym planem zagospodarowania przestrzennego
- linia rozgraniczająca tereny o różnym przeznaczeniu lub różnych zasadach zagospodarowania
- MN teren zabudowy mieszkaniowej jednorodzinnej

### Elementy informacyjne oraz wynikające z przepisów odrębnych:

- Południowomazowski Obszar Chronionego Krajobrazu (cały obszar planu)

Wyrys ze Studium Uwarunkowań i Kierunków Zagospodarowania Przestrzennego Gminy Ropa w skali 1:10 000



- 1.3 STREFY ZAINWESTOWANIA DLA ROZWOJU O NISKIEJ INTENSYWNOŚCI
- 3.2 WODY POWIERZCHNIOWE PŁYNĄCE Z OBUDOWĄ BIOLOGICZNĄ
- 3.5 KOMPLEKSY GRUNTÓW ROLNYCH O WYSOKICH KLASACH BONITACYJNYCH



Skala 1:1000

0 25 50 75 100 m


Układ współrzędnych 2000 strefa 7 (EPSG:2178)

# ZMIANA MIEJSCOWEGO PLANU ZAGOSPODAROWANIA PRZESTRZENNEGO GMINY ROPA - WIEŚ ROPA

## RYSUNEK PLANU

Załącznik Nr 4  
do Uchwały Nr.....  
Rady Gminy Ropa  
z dnia .....

Podkład mapowy w granicy obszaru objętego planem został przygotowany z wykorzystaniem urzędowej kopii mapy zasadniczej, przekazanej przez Powiatowy Ośrodek Dokumentacji Geodezyjnej i Kartograficznej w Gorlicach

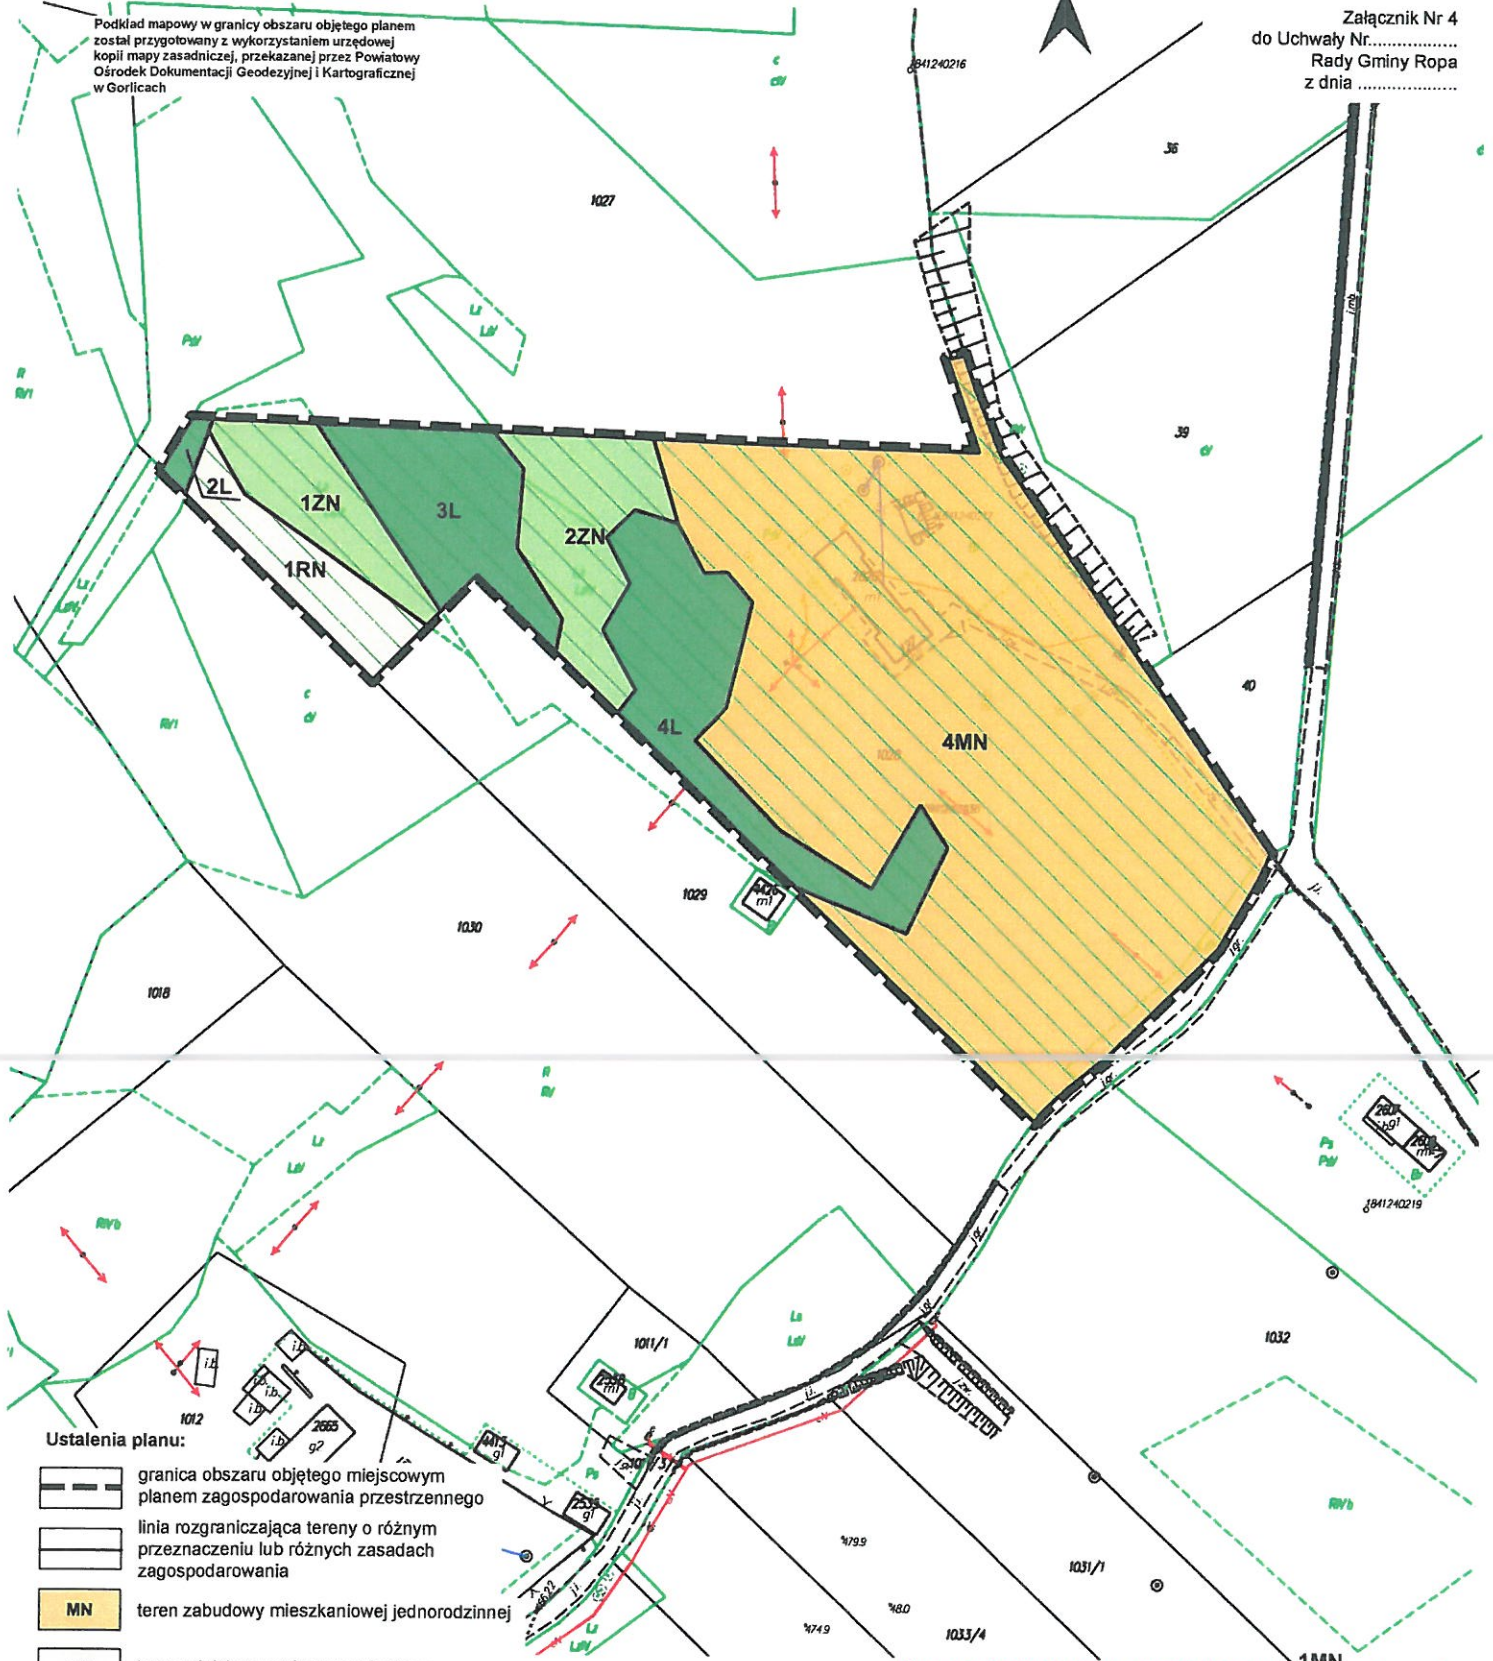


### Ustalenia planu:

- granica obszaru objętego miejscowym planem zagospodarowania przestrzennego
- linia rozgraniczająca tereny o różnym przeznaczeniu lub różnych zasadach zagospodarowania
- MN teren zabudowy mieszkaniowej jednorodzinnej
- RN teren rolnictwa z zakazem zabudowy
- L tereny lasu
- ZN tereny zieleni naturalnej

### Elementy informacyjne oraz wynikające z przepisów odrębnych:

- Obszar Specjalnej Ochrony Natura 2000 "Beskid Niski" PLB 180002
- Południowomałopolski Obszar Chronionego Krajobrazu (cały obszar planu)

Wyrys ze Studium Uwarunkowań i Kierunków Zagospodarowania Przestrzennego Gminy Ropa w skali 1:10 000

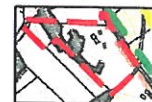

2.3	TERENY ROLNE
3.1	TERENY LEŚNE - LASY PAŃSTWOWE I PRYWATNE
4.3	GRANICA EUROPEJSKIEJ SIECI EKOLOGICZNEJ NATURA 2000





# ZMIANA MIEJSCOWEGO PLANU ZAGOSPODAROWANIA PRZESTRZENNEGO GMINY ROPA - WIEŚ ROPA

Skala 1:1000

0 25 50 75 100 m




Układ współrzędnych 2000 strefa 7 (EPSG:2178)


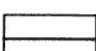
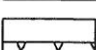
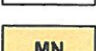
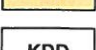
Podkład mapowy w granicy obszaru objętego planem został przygotowany z wykorzystaniem urzędowej kopii mapy zasadniczej, przekazanej przez Powiatowy Ośrodek Dokumentacji Geodezyjnej i Kartograficznej w Gorlicach

## RYSUNEK PLANU


Załącznik Nr 5  
do Uchwały Nr.....  
Rady Gminy Ropa  
z dnia .....

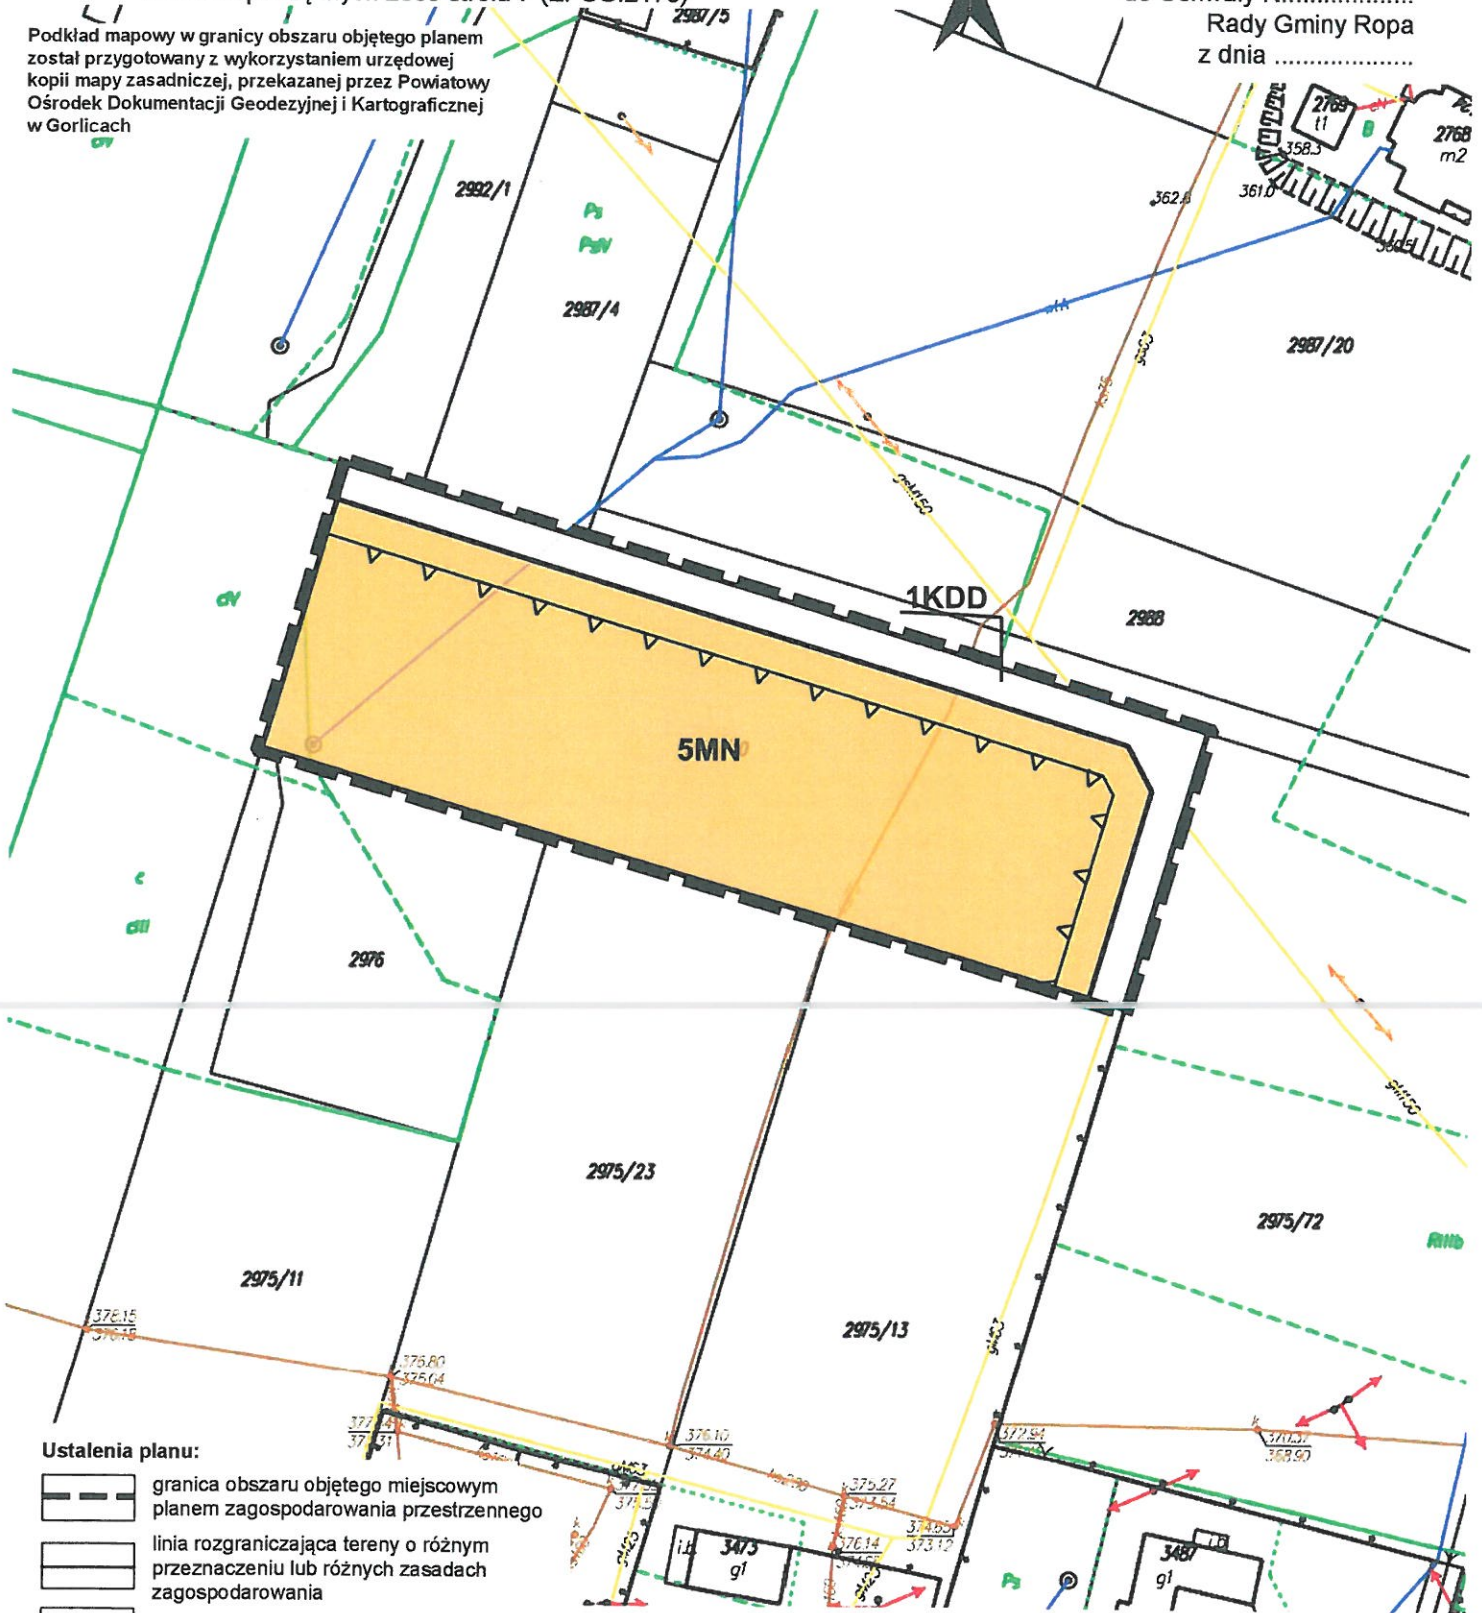

### Ustalenia planu:

-  granica obszaru objętego miejscowym planem zagospodarowania przestrzennego
-  linia rozgraniczająca tereny o różnym przeznaczeniu lub różnych zasadach zagospodarowania
-  nieprzekraczalna linia zabudowy
-  MN teren zabudowy mieszkaniowej jednorodzinnej
-  KDD teren drogi dojazdowej

### Elementy wynikające z przepisów odrębnych:

-  Południowomałopolski Obszar Chronionego Krajobrazu (cały obszar planu)

**Wyrys ze Studium Uwarunkowań i Kierunków Zagospodarowania Przestrzennego Gminy Ropa w skali 1:10 000**





Skala 1:1000

0 25 50 75 100 m


Układ współrzędnych 2000 strefa 7 (EPSG:2178)

Podkład mapowy w granicy obszaru objętego planem został przygotowany z wykorzystaniem urzędowej kopii mapy zasadniczej, przekazanej przez Powiatowy Ośrodek Dokumentacji Geodezyjnej i Kartograficznej w Gorlicach


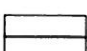
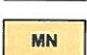
# ZMIANA MIEJSCOWEGO PLANU ZAGOSPODAROWANIA PRZESTRZENNEGO GMINY ROPA - WIEŚ ROPA


## RYSUNEK PLANU

Załącznik Nr 6  
do Uchwały Nr.....  
Rady Gminy Ropa  
z dnia .....

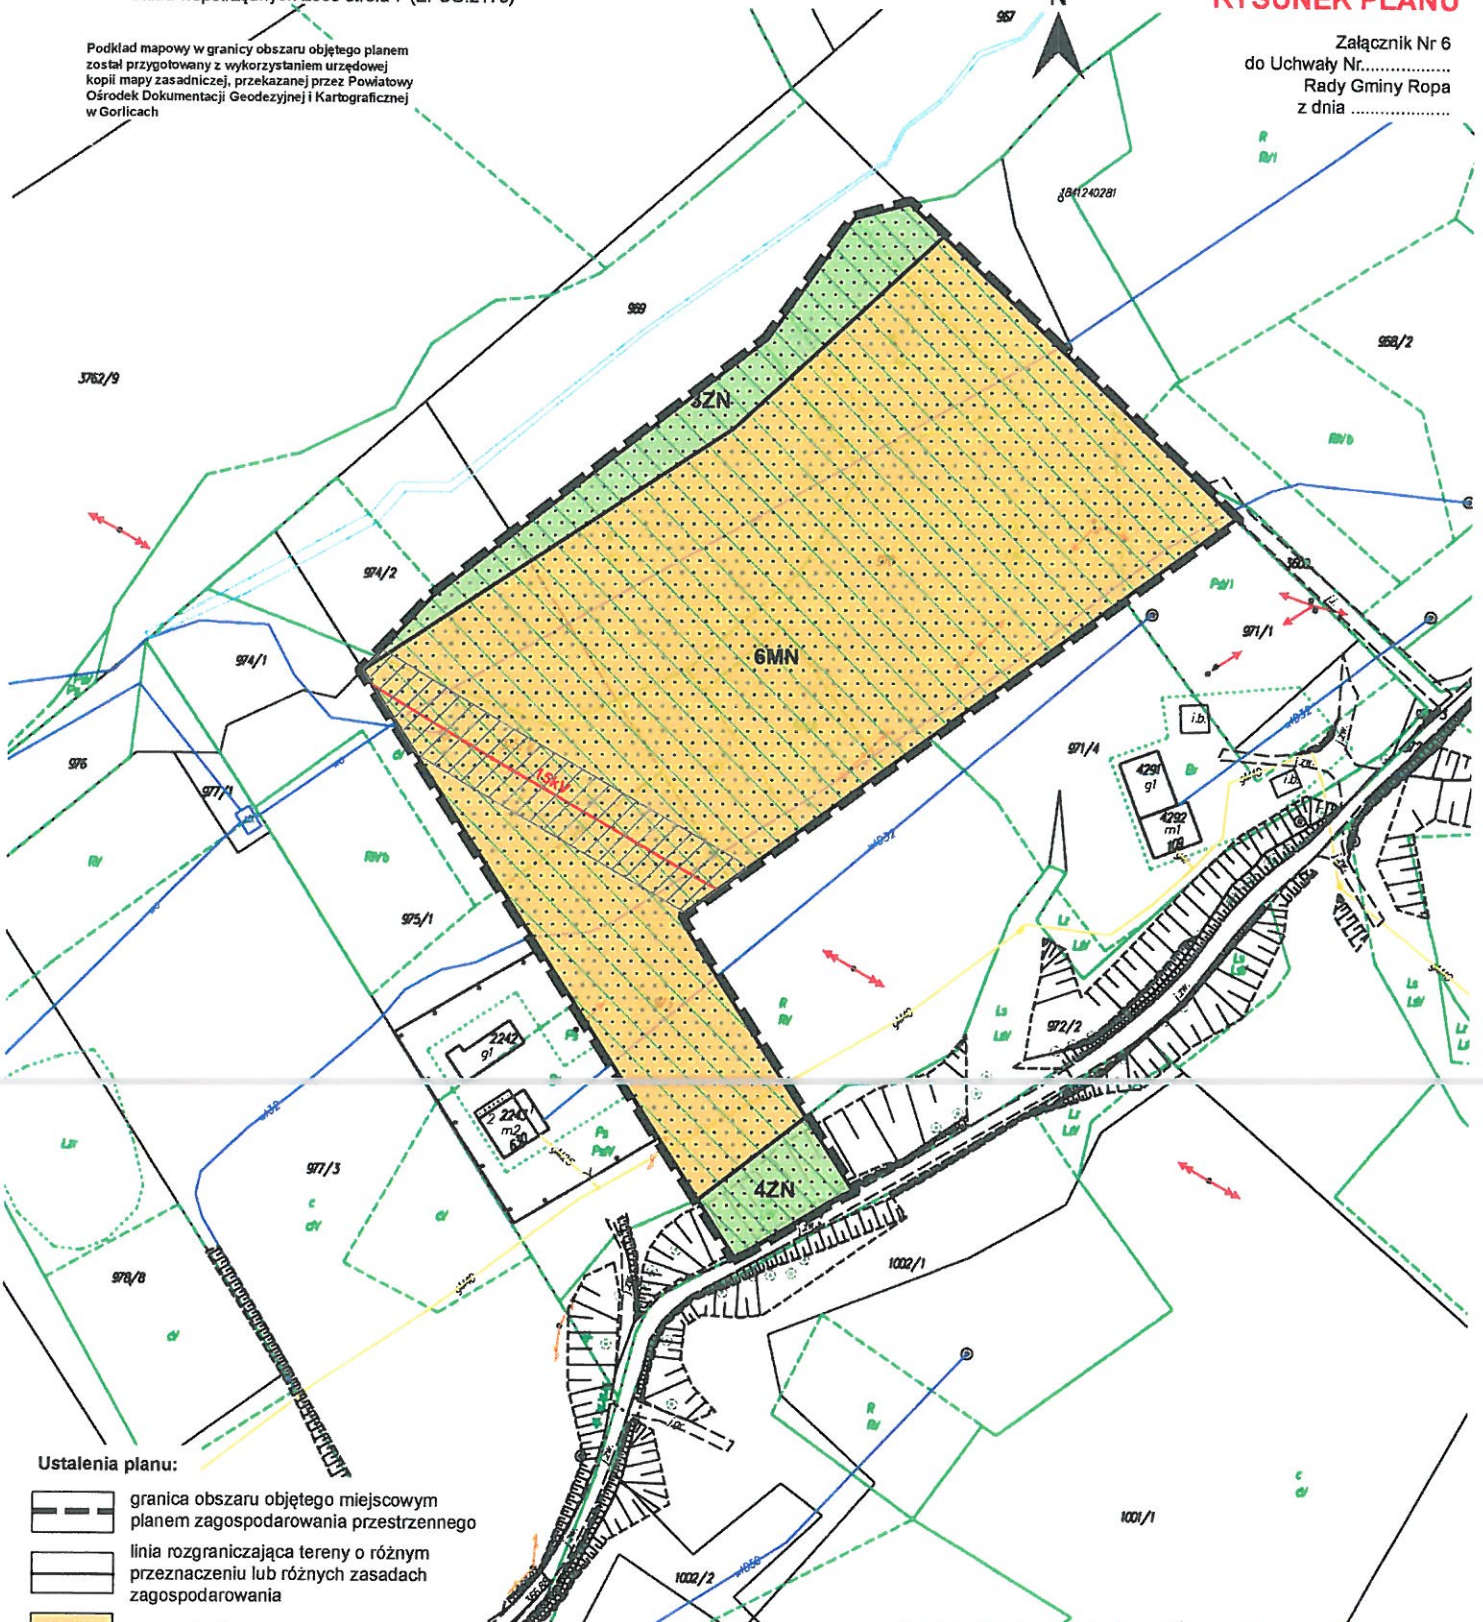





### Ustalania planu:

-  granica obszaru objętego miejscowym planem zagospodarowania przestrzennego
-  linia rozgraniczająca tereny o różnym przeznaczeniu lub różnych zasadach zagospodarowania
-  MN teren zabudowy mieszkaniowej jednorodzinnej

-  ZN tereny zieleni naturalnej
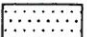
### Elementy informacyjne oraz wynikające z przepisów odrębnych:

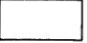-  osuwisko nieaktywne
-  linia elektroenergetyczna SN 15kV wraz z pasem technologicznym
-  Obszar Specjalnej Ochrony Natura 2000 "Beskid Niski" PLB 180002
-  Południowomałopolski Obszar Chronionego Krajobrazu (cały obszar planu)

Wyrys ze Studium Uwarunkowań i Kierunków Zagospodarowania Przestrzennego Gminy Ropa w skali 1:10 000



2.1	OBSZARY ZAGROŻONE PROCESAMI EROZYJNO-OSUWISKOWYMI
1.2	STREFY ZAIMWESTOWANIA DO UMIAKOWANEGO ROZWOJU MIESZKAŁNICTWA, USŁUG I RZEMIOSŁA
3.2	WODY POWIERZCHNIOWE PŁYNĄCE Z OBUDOWĄ BIOLOGICZNĄ
6.4 EE	SIĘĆ ELEKTROENERGETYCZNA ŚREDNIEGO NAPIĘCIA DO UTRZYMANIA I ROZBUDOWY



# ZMIANA MIEJSCOWEGO PLANU ZAGOSPODAROWANIA PRZESTRZENNEGO GMINY ROPA - WIEŚ ROPA

## RYSUNEK PLANU


Załącznik Nr 7  
do Uchwały Nr.....  
Rady Gminy Ropa  
z dnia .....

Skala 1:1000


 





0 25 50 75 100 m

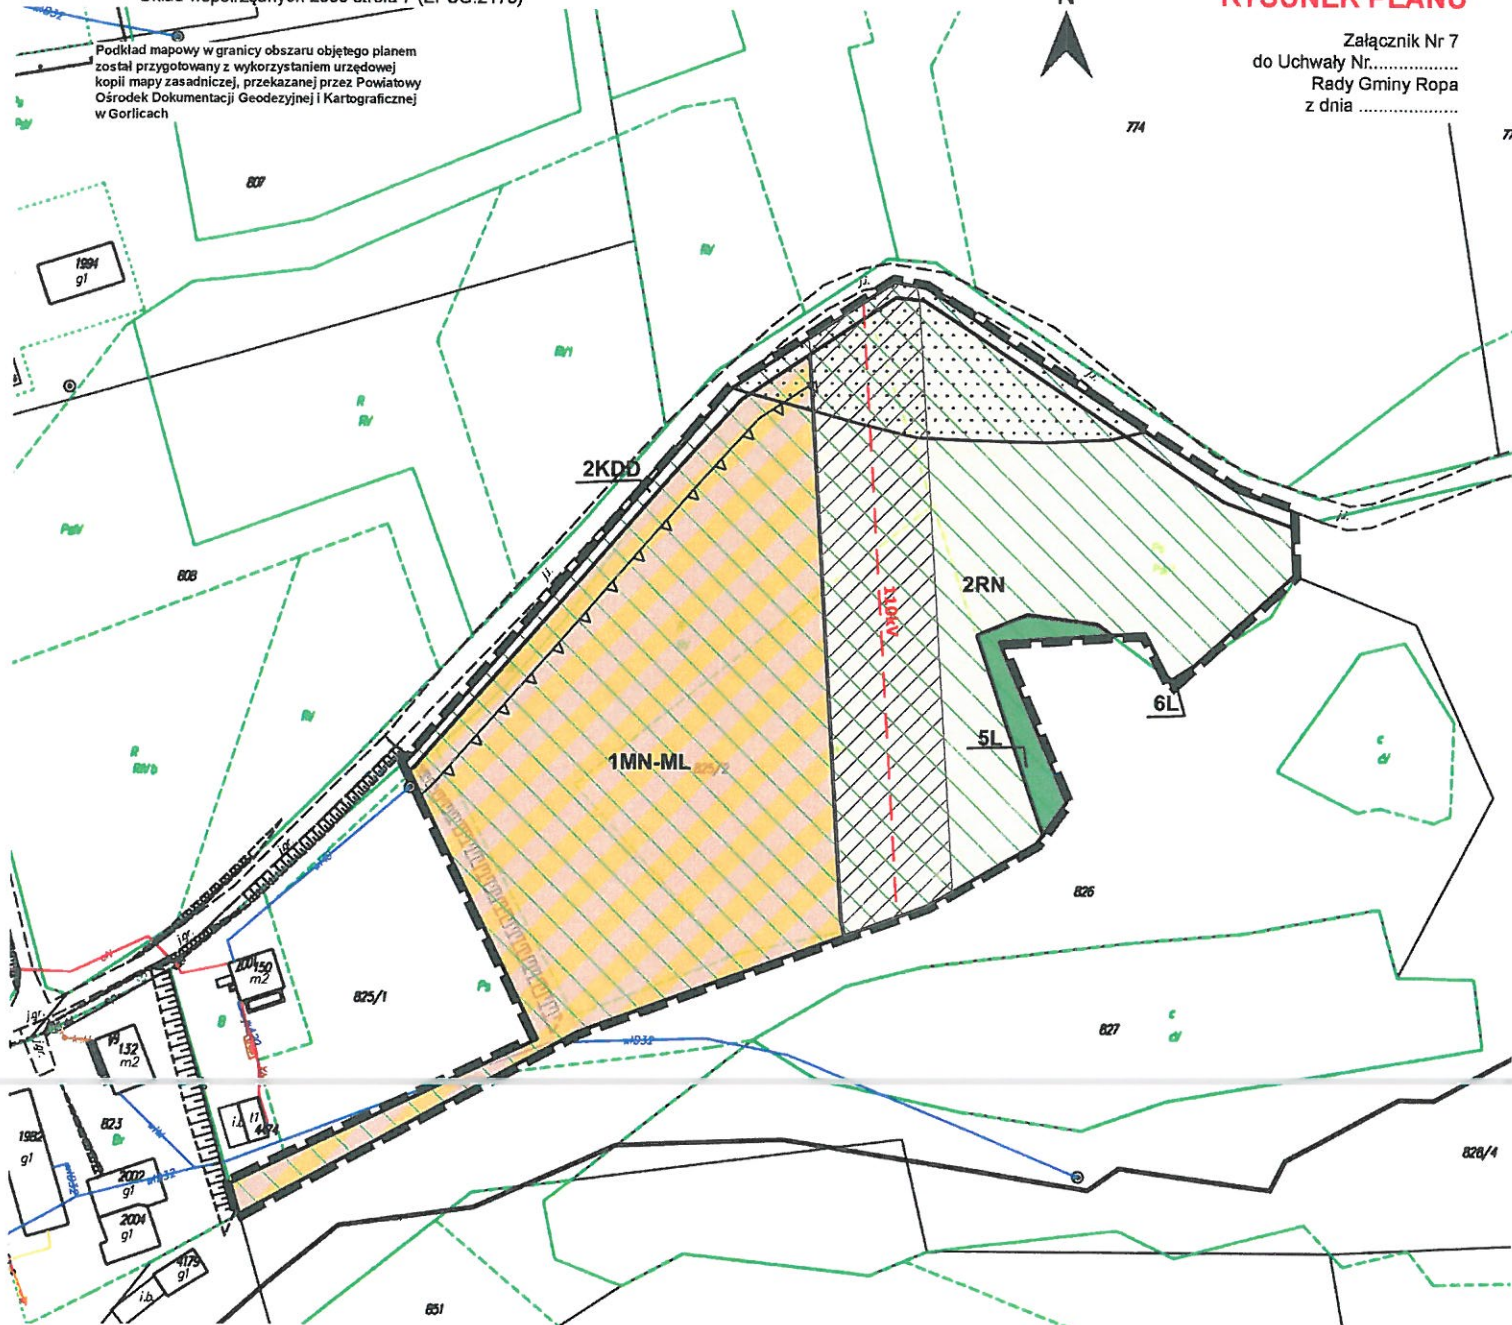Układ współrzędnych 2000 strefa 7 (EPSG:2178)





Podkład mapowy w granicy obszaru objętego planem został przygotowany z wykorzystaniem urzędowej kopii mapy zasadniczej, przekazanej przez Powiatowy Ośrodek Dokumentacji Geodezyjnej i Kartograficznej w Gorlicach



### Ustalenia planu:

-  granica obszaru objętego miejscowym planem zagospodarowania przestrzennego
-  linia rozgraniczająca tereny o różnym przeznaczeniu lub różnych zasadach zagospodarowania
-  nieprzekraczalna linia zabudowy
-  MN-ML teren zabudowy mieszkaniowej jednorodzinnej lub zabudowy letniskowej lub rekreacji indywidualnej
-  KDD teren drogi dojazdowej
-  RN teren rolnictwa z zakazem zabudowy
-  L tereny lasu

### Elementy informacyjne oraz wynikające z przepisów odrębnych:

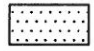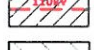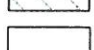-  osuwisko nieaktywne
-  projektowana linia wysokiego napięcia WN 110 kV wraz z pasem technologicznym
-  Obszar Specjalnej Ochrony Natura 2000 "Beskid Niski" PLB 180002
-  Południowomłopolski Obszar Chronionego Krajobrazu (cały obszar planu)

Wyrus ze Studium Uwarunkowań i Kierunków Zagospodarowania Przestrzennego Gminy Ropa w skali 1:10 000



2.3	TERENY ROLNE
1.3	STREFY ZAINWESTOWANIA DLA ROZWOJU O NISKIEJ INTENSYWNOSCI
3.2	WODY POWIERZCHNIOWE PLYNĄCE Z OBUDOWĄ BIOLOGICZNĄ
1.1	WAŻNIEJSZE DRUGI GMINNE



# ZMIANA MIEJSCOWEGO PLANU ZAGOSPODAROWANIA PRZESTRZENNEGO GMINY ROPA - WIEŚ ROPA

## RYSUNEK PLANU


Załącznik Nr 8  
do Uchwały Nr.....  
Rady Gminy Ropa  
z dnia .....

Skala 1:1000

0 25 50 75 100 m


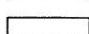


Układ współrzędnych 2000 strefa 7 (EPSG:2178)

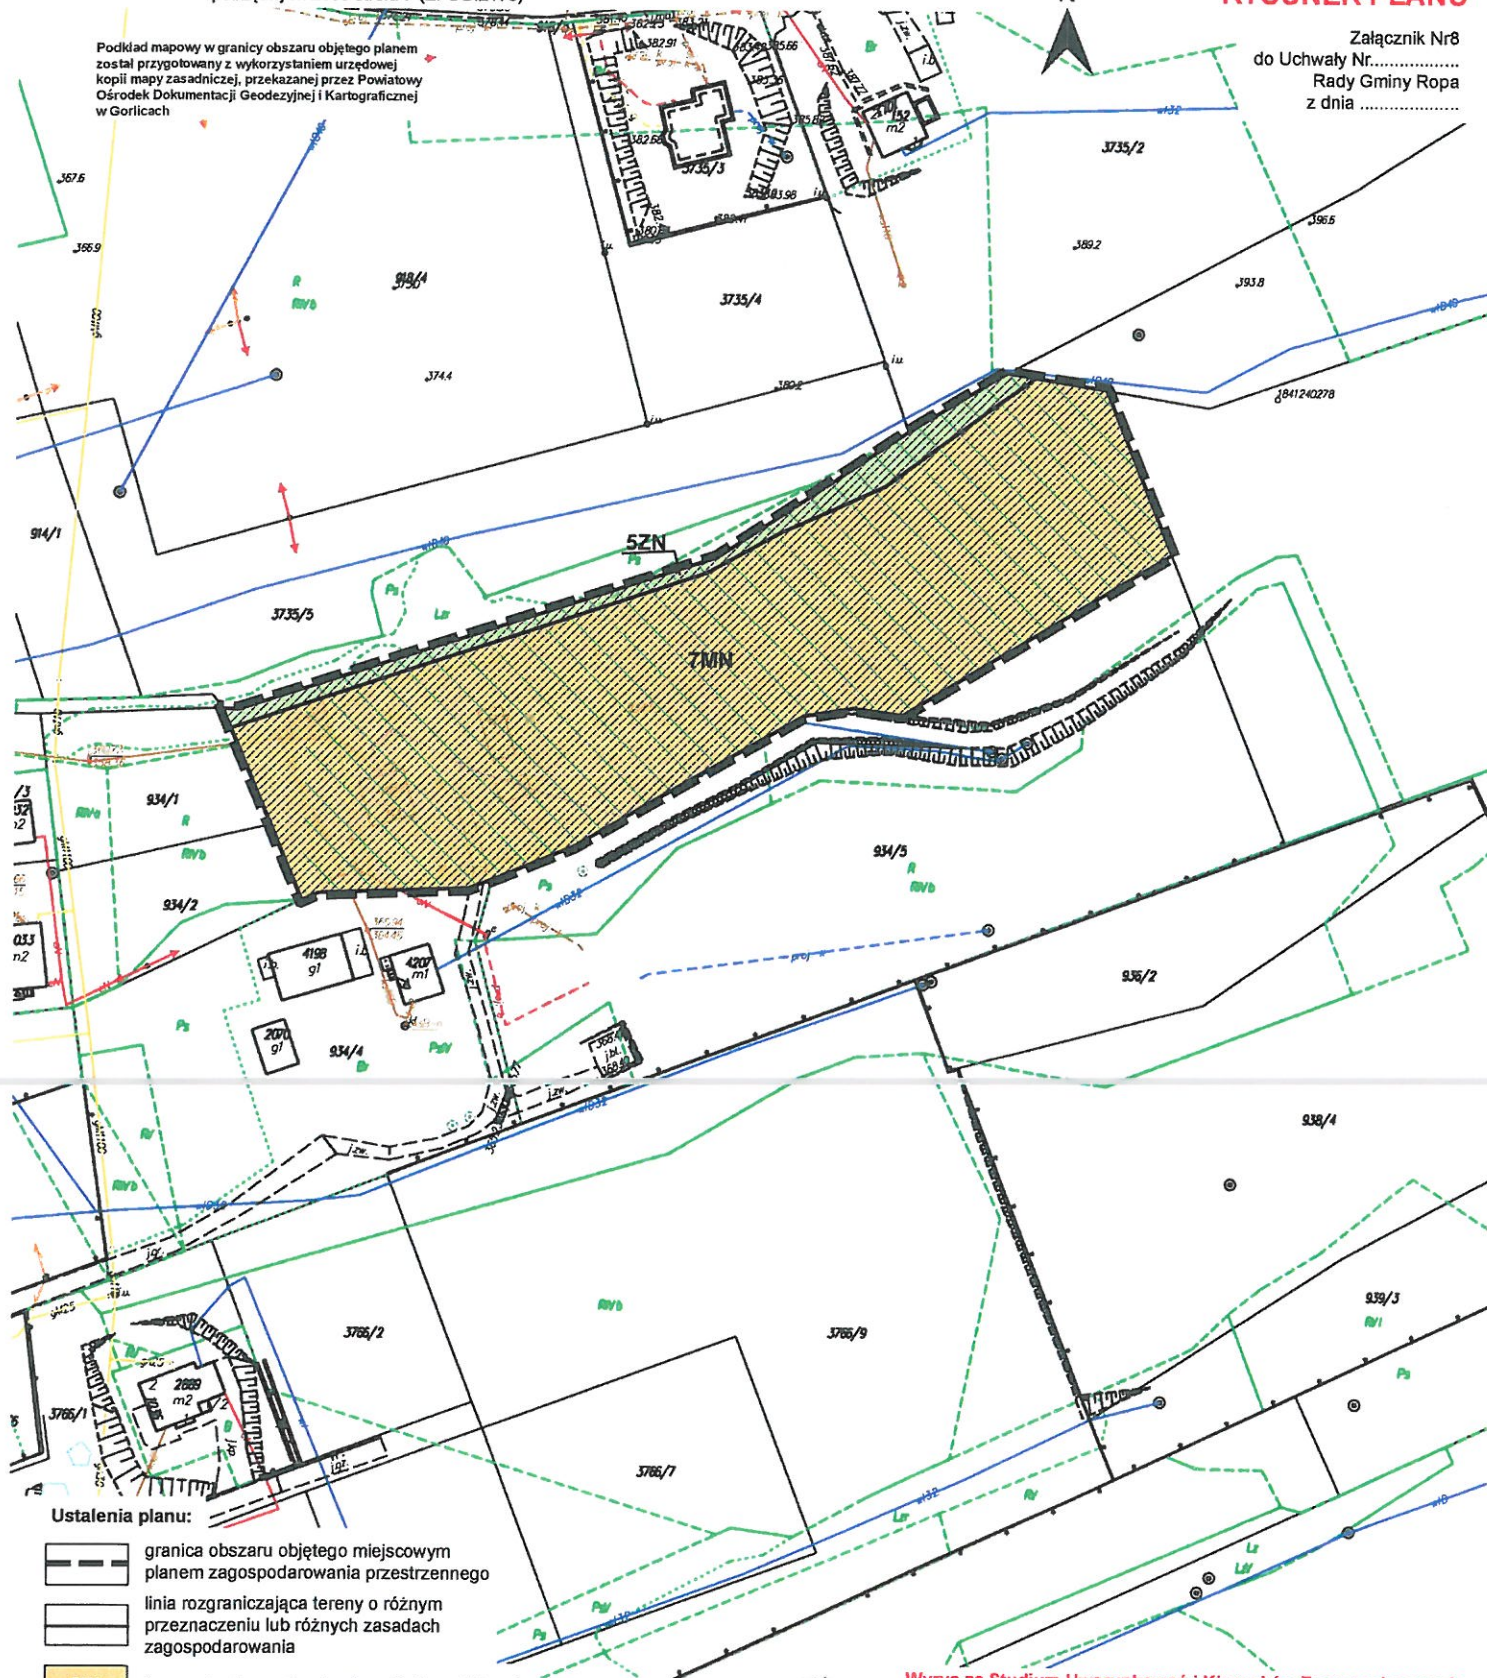Podkład mapowy w granicy obszaru objętego planem został przygotowany z wykorzystaniem urzędowej kopii mapy zasadniczej, przekazanej przez Powiatowy Ośrodek Dokumentacji Geodezyjnej i Kartograficznej w Gorlicach






Wyrys ze Studium Uwarunkowań i Kierunków Zagospodarowania Przestrzennego Gminy Ropa w skali 1:10 000

### Ustalenia planu:

-  granica obszaru objętego miejscowym planem zagospodarowania przestrzennego
-  linia rozgraniczająca tereny o różnym przeznaczeniu lub różnych zasadach zagospodarowania
-  MN teren zabudowy mieszkaniowej jednorodzinnej
-  ZN teren zieleni naturalnej

### Elementy informacyjne oraz wynikające z przepisów odrębnych:

-  teren zagrożony ruchami masowymi
-  Obszar Specjalnej Ochrony Natura 2000 "Beskid Niski" PLB 180002
-  Południowomałopolski Obszar Chronionego Krajobrazu (cały obszar planu)



2.1	OBSZARY ZAGROŻONE PROCESAMI EROZYJNO-OSUWISKOWYMI
1.2	STREFY ZAINWESTOWANIA DO UMIARKOWANEGO ROZWOJU MIESZKAŃCTWA, USŁUG I PRZEMISŁA
3.2	WODY POWIERZCHNIOWE PŁYNĄCE Z OZUBOWĄ BIOLOGICZNĄ
2.3	TERENY ROLNE





Załącznik Nr 9  
DO UCHWAŁY Nr .....  
RADY GMINY ROPA  
z dnia..... 2024 r.

## ROZSTRZYGNIECIE

Rady Gminy Ropa o sposobie realizacji, zapisanych w planie inwestycji z zakresu infrastruktury technicznej, które należą do zadań własnych Gminy oraz zasadach ich finansowania.

Na podstawie art. 20 ustawy z dnia 27 marca 2003r. o planowaniu i zagospodarowaniu przestrzennym (t.j., Dz. U. z 2023 r. poz. 977, poz. 1506, poz. 1597) w związku z art. 67 ust. 3 pkt 2 ustawy z dnia 7 lipca 2023 r. o zmianie ustawy o planowaniu i zagospodarowaniu przestrzennym oraz niektórych innych ustaw (Dz. U. z 2023 r. poz. 1688) rozstrzyga się sposób realizacji, zapisanych w zmianie miejscowego planu zagospodarowania przestrzennego Gminy Ropa – wieś Ropa, inwestycji z zakresu infrastruktury technicznej, należących do zadań własnych Gminy, oraz zasady finansowania wymienionych w planie inwestycji, zgodnie z przepisami o finansach publicznych.

1. Sfinansowanie inwestycji z zakresu infrastruktury technicznej, należących do zadań własnych Gminy, zakłada się ze środków pochodzących z:
  - budżetu Gminy,
  - Unii Europejskiej,
  - partnerstwa prywatno – publicznego,
  - Skarbu Państwa.

Realizacja inwestycji z zakresu infrastruktury technicznej prowadzona będzie przy uwzględnieniu zasady wspierania interesu publicznego, we współdziałaniu z innymi podmiotami publicznymi i prywatnymi działającymi i inwestującymi na terenie niniejszej częściowej zmiany planu.

**Załącznik nr 10  
DO UCHWAŁY Nr .....  
RADY GMINY ROPA  
z dnia ..... 2024 r.**

**Zbiór danych przestrzennych**

## UZASADNIENIE

### do UCHWAŁY Nr ..... Rady Gminy Ropa z dnia ..... 2024 r. w sprawie uchwalenia zmiany miejscowego planu zagospodarowania przestrzennego Gminy Ropa- wieś Ropa

Działając na podstawie art. 17 pkt 14 ustawy z dnia 27 marca 2003 r. o planowaniu i zagospodarowaniu przestrzennym (tekst jednolity, Dz. U. z 2023 poz. 977, poz. 1506, poz. 1597) w związku z art. 67 ust. 3 pkt 2 ustawy z dnia 7 lipca 2023 r. o zmianie ustawy o planowaniu i zagospodarowaniu przestrzennym oraz niektórych innych ustaw (Dz. U. z 2023 r. poz. 1688) Wójt Gminy Ropa przedstawia Radzie Gminy Ropa do uchwalenia projekt zmiany miejscowego planu zagospodarowania przestrzennego Gminy Ropa – wieś Ropa.

#### I. Podstawa prawna i zakres opracowania

Rada Gminy Ropa na podstawie art. 18 ust. 2 pkt 5 ustawy z dnia 8 marca 1990 r. o samorządzie gminnym (t.j., Dz. U. z 2023 r. poz. 40 z późn. zm.) oraz na podstawie art. 3 ust. 1, art. 14 ust. 1 i 4 ustawy z dnia 27 marca 2003 r. o planowaniu i zagospodarowaniu przestrzennym (tekst jednolity, Dz. U. z 2023 poz. 977) w dniu 7 września 2022 r. podjęła uchwałę Nr XLIII/302/22 w sprawie przystąpienia do zmiany miejscowego planu zagospodarowania przestrzennego Gminy Ropa – wieś Ropa zmienioną Uchwałą Nr XLIV/311/22 Rady Gminy Ropa z dnia 6 października 2022 r.

Główny cel opracowania zmiany planu zagospodarowania przestrzennego wynika z konieczności zaspokojenia potrzeb bytowych społeczności lokalnej Gminy Ropa wyrażonych w złożonych wnioskach w sprawie zmiany dotychczasowego przeznaczenia swoich nieruchomości w obowiązującym planie, na przeznaczenie zgodne z ich zamiarami inwestycyjnymi.

Obszar przedstawiony na załączniku graficznym Nr 1 jest obecnie niezagospodarowany. Jest to teren użytków zielonych oraz gruntów rolnych zlokalizowanych w bezpośrednim sąsiedztwie zabudowy mieszkaniowej.

Obszar przedstawiony na załączniku graficznym Nr 2 jest obecnie niezagospodarowany. Jest to teren użytków zielonych oraz gruntów rolnych zlokalizowanych w bezpośrednim sąsiedztwie zabudowy mieszkaniowej. Teren opracowania przecina linia elektroenergetyczna 15 kV.

Obszar przedstawiony na załączniku graficznym Nr 3 jest obecnie niezagospodarowany. Jest o teren porośnięty pospolitą roślinnością trawiastą. W bezpośrednim sąsiedztwie obszaru zlokalizowana jest istniejąca zabudowa mieszkaniowa jednorodzinna.

Obszar przedstawiony na załączniku graficznym Nr 4 jest już częściowo zainwestowany. Zachodnią część stanowi teren lasów i zadrzewień. W centralnej części obszaru zlokalizowana jest istniejąca zabudowa, której towarzyszy niska roślinność trawista.

Obszar przedstawiony na załączniku graficznym Nr 5 jest obecnie niezagospodarowany. Jest to teren użytków zielonych oraz gruntów rolnych.

Obszar przedstawiony na załączniku graficznym Nr 6 stanowi obecnie teren niezainwestowany, w którym dominują użytki zielone. Zlokalizowany jest w bezpośrednim sąsiedztwie zabudowy mieszkaniowej. Przez centralną część obszaru przebiega linia elektroenergetyczna 15 kV.

Obszar przedstawiony na załączniku graficznym Nr 7 jest również obecnie niezagospodarowany. Zachodnią część stanowi teren użytków zielonych porośniętych niską roślinnością. Natomiast wschodnią część stanowi teren zadrzewień oraz fragmentów lasów.

Obszar przedstawiony na załączniku graficznym Nr 8 jest już częściowo zainwestowany. W zachodniej części terenu zlokalizowana jest istniejąca zabudowa, natomiast pozostałą część stanowi to teren użytków zielonych oraz gruntów rolnych.

Projekt zmiany planu został opracowany zgodnie z:

- ustawą z dnia 27 marca 2003 r. o planowaniu i zagospodarowaniu przestrzennym (t. j., Dz. U. z 2023 r., poz. 977, poz. 1506, poz. 1597) w związku z art. 67 ust. 3 pkt 4 ustawy z dnia 7 lipca 2023 r. o zmianie

ustawy o planowaniu i zagospodarowaniu przestrzennym oraz niektórych innych ustaw (Dz. U. z 2023 r. poz. 1688)

- rozporządzeniem Ministra Rozwoju i Technologii z dnia 17 grudnia 2021 r. w sprawie wymaganego zakresu projektu miejscowego planu zagospodarowania przestrzennego gminy (Dz. U. z 2021 r., poz. 2404).

Powyższe akty prawne określają obowiązujący zakres merytoryczny i tok formalno – prawny opracowania planu.

Miejscowy plan zagospodarowania przestrzennego zgodnie z art. 20 pkt. 1 ustawy z dnia 27 marca 2003 roku o planowaniu i zagospodarowaniu przestrzennym roku (t. j., Dz. U. z 2023 r., poz. 977, poz. 1506, poz. 1597) w związku z art. 67 ust. 3 pkt 2 ustawy z dnia 7 lipca 2023 r. o zmianie ustawy o planowaniu i zagospodarowaniu przestrzennym oraz niektórych innych ustaw (Dz. U. z 2023 r. poz. 1688) uchwała Rada Gminy lub Miasta po stwierdzeniu, że nie narusza on ustaleń studium.

Zmiana planu miejscowego nie narusza ustaleń Studium uwarunkowań i kierunków zagospodarowania przestrzennego Gminy Ropa uchwalonego uchwałą Nr XVII/100/08 Rady Gminy w Ropie z dnia 4 sierpnia 2008 r. Zgodnie z ustaleniami obowiązującego Studium uwarunkowań i kierunków zagospodarowania przestrzennego Gminy Ropa, uchwalonego uchwałą Nr XVII/100/08 Rady Gminy w Ropie z dnia 4 sierpnia 2008 roku, obszary objęte zmianą miejscowego planu zlokalizowane są w obrębie: I. strefy zainwestowania; II. strefie chronionej i ograniczonej dla zainwestowania (dopuszczone zainwestowanie wyłącznie na ściśle określonych warunkach); III. strefie wyłączonej z zabudowy, gdzie dopuszczone jest uzupełnienie zabudowy pod warunkiem, że powierzchnia tych terenów nie przekroczy 1 ha gruntów rolnych klasy IV i 0,5 ha gruntów klasy III.

Brak w zmianie planu ustaleń wymaganych art. 15 ust. 2 ustawy z dnia 27 marca 2003 r. o planowaniu i zagospodarowaniu przestrzennym oznacza, że w tym zakresie nie występuje potrzeba ich określenia lub, że nie występowały one w granicach obszaru objętego planem w momencie uchwalania planu, w szczególności dotyczy to: 1) zasad ochrony dziedzictwa kulturowego i zabytków, w tym krajobrazów kulturowych oraz dóbr kultury współczesnej.

W zmianie planu odstąpiono od określenia zasad ochrony dziedzictwa kulturowego i zabytków, w tym krajobrazów kulturowych oraz dóbr kultury współczesnej, ponieważ na obszarze objętym zmianą planu nie występują żadne obiekty zabytkowe oraz istotne elementy dziedzictwa kulturowego, co potwierdza uzgodnienie projektu zmiany planu z Wojewódzkim Konserwatorem Zabytków.

---

**Projekt przedmiotowej zmiany planu został opracowany z uwzględnieniem niżej przedstawionych zagadnień:**

## **1. WYMAGANIA ŁADU PRZESTRZENNEGO W TYM URBANISTYKI I ARCHITEKTURY**

Wyznaczony w zmianie planu kierunek zagospodarowania nie wpłynie znacząco na zmiany w krajobrazie, które w znaczący sposób ingerowałyby w przestrzeń i otoczenie. Zagospodarowanie terenów nie wniesie zasadniczej zmiany w dotychczasowe użytkowanie terenów. Delimitacja terenów została dokonana przy poszanowaniu wartości określonych w art. 1 ust. 2 ustawy o planowaniu i zagospodarowaniu przestrzennym.

Tereny wyznaczone w zmianie planu posiadają bezpośredni dostęp z dróg publicznych lub poprzez dojazdy niewydzielone w ramach terenów. Położenie przedmiotowych terenów bezpośrednio przy drogach publicznych pozwala na uwzględnienie zgodnie art. 1 ust. 4. u.p.z.p. wymagań ładu przestrzennego, efektywnego gospodarowania przestrzenią oraz walorów ekonomicznych przestrzeni poprzez określenie linii rozgraniczających, przeznaczenia terenów, wskaźników zagospodarowania terenów i parametrów kształtowania zabudowy oraz ograniczeń w zakresie stosowania materiałów wykończeniowych obiektów.

Zmiana planu reguluje wielkości i geometrię nowowydzielanych działek jakie mogłyby powstać w wyniku scalania i podziału nieruchomości – z wyjątkiem terenów, które przeznaczone są pod elementy infrastruktury technicznej oraz tereny komunikacji. Dla terenów tych wielkości działek winny być dostosowane do charakteru obiektu i jego przeznaczenia.

## **2. WALORY ARCHITEKTONICZNE I KRAJOBRAZOWE**

Wszystkie obszary objęte zmianą planu zlokalizowane są w obrębie Południowomałopolskiego Obszaru Chronionego Krajobrazu, w związku z tym, w zapisach uchwały wprowadzono szereg zapisów minimalizujących wpływ nowej zabudowy np. poprzez nakaz kształtowania zabudowy w dostosowaniu do lokalnego krajobrazu i otaczającego zainwestowania, wkomponowując nowe elementy zagospodarowania w otoczenie, a także uwzględniając ukształtowanie i położenie terenu, wytworzenie atrakcyjnej przestrzeni, zapewnienie funkcjonalności i estetyki czy też poprzez nakaz zharmonizowania formy architektonicznej wszystkich obiektów i budynków na działce oraz dostosowanie ich do krajobrazu i zabudowy w otoczeniu. Dodatkowo wprowadzono zapisy nakazujące zachowanie wszelkich zakazów i nakazów obowiązujących w ramach Południowomałopolskiego Obszaru Chronionego Krajobrazu. Należy również podkreślić, że projekt zmiany planu został uzgodniony przez Regionalną Dyрекcję Ochrony Środowiska w Krakowie z uwagi na położenie w obrębie Południowomałopolskiego Obszaru Chronionego Krajobrazu.

Na obszarach objętych zmianą planu nie występują parki kulturowe, parki narodowe, rezerваты przyrody, parki krajobrazowe, a także obiekty znajdujące się na listach Światowego Dziedzictwa UNESCO, obszary Sieci Rezerwatów Biosfery UNESCO lub obszary i obiekty proponowane do umieszczenia na tych listach. Dla województwa małopolskiego dotychczas nie sporządzono audytu krajobrazowego w rozumieniu art. 38a Ustawy, a tym samym nie zostały określone krajobrazy priorytetowe czyli szczególnie cenne dla społeczeństwa ze względu na swoje wartości przyrodnicze kulturowe, historyczne, architektoniczne, urbanistyczne, ruralistyczne lub estetyczno – widokowe. Zasady kształtowania walorów krajobrazowych na obszarach objętych zmianą planu oraz forma obiektów planowanych na tych obszarach zostały określone poprzez ustalenia planu w §4.

### **3. WYMAGANIA OCHRONY ŚRODOWISKA**

Wszystkie obszary objęte zmianą planu zlokalizowane są w obrębie Południowomałopolskiego Obszaru Chronionego Krajobrazu. Dodatkowo część obszarów objętych zmianą planu zlokalizowane są w obrębie Obszaru Specjalnej Ochrony PLB180002 „Beskid Niski”. W związku z powyższym w zapisach uchwały wprowadzono szereg zapisów minimalizujących negatywne oddziaływanie na powyższe formy ochrony przyrody oraz elementy w nich chronione np. poprzez zachowanie wszelkich zakazów i nakazów obowiązujących w ramach Południowomałopolskiego Obszaru Chronionego Krajobrazu, zakaz likwidacji zadrzewień śródpolnych, przydrożnych i nadwodnych zadrzewień, nakaz ochrony siedlisk gatunków chronionych. Dodatkowo wymagania ochrony środowiska zostały uwzględnione w szczególności poprzez ustalenia dotyczące: zaopatrzenia w wodę, odprowadzania ścieków, gospodarki odpadami, wód powierzchniowych i podziemnych, oraz powierzchni ziemi. Projekt zmiany planu został uzgodniony przez Regionalną Dyрекcję Ochrony Środowiska w Krakowie z uwagi na położenie w obrębie Południowomałopolskiego Obszaru Chronionego Krajobrazu oraz w obrębie Obszaru Specjalnej Ochrony PLB180002 „Beskid Niski”.

Opracowany projekt zmiany planu uwzględnia również wytyczne ujęte w obowiązującym opracowaniu ekofizjograficznym opracowanym na podstawie art.72 ust. 5 ustawy z dnia 27 kwietnia 2001 r. Prawo ochrony środowiska (t.j., Dz. U. 2021 r. poz. 1973 z późn. zm.) charakteryzującym poszczególne elementy przyrodnicze i ich wzajemne powiązania na obszarach objętych zmianą planu. Wnioski z opracowania ekofizjograficznego określające uwarunkowania oraz wskazania planistyczne zostały uwzględnione w projekcie zmiany planu. Zgodnie z Ustawą z dnia 3 października 2008 r. o udostępnianiu informacji o środowisku i jego ochronie, udziale społeczeństwa w ochronie środowiska oraz ocenach oddziaływania na środowisko (t.j., Dz. U. z 2023 r. poz. 1094 z późn. zm.) w toku prac nad planem przeprowadzono strategiczną ocenę oddziaływania na środowisko, w ramach, której opracowano prognozę oddziaływania na środowisko.

### **4. WYMAGANIA OCHRONY DZIEDZICTWA KULTUROWEGO I ZABYTKÓW ORAZ DÓBR KULTURY WSPÓŁCZESNEJ**

Na obszarach objętych zmianą planu nie występują żadne obiekty zabytkowe oraz stanowiska archeologiczne. W związku z powyższym nie zaistniała potrzeba określenia wymagań ochrony dziedzictwa kulturowego i zabytków oraz dóbr kultury współczesnej. Projekt zmiany planu z powyższymi zapisami uzyskał uzgodnienie z Wojewódzkim Konserwatorem Zabytków.

### **5. WYMAGANIA OCHRONY ZDROWIA ORAZ BEZPIECZEŃSTWA LUDZI I MIENIA**

Wymagania ochrony zdrowia oraz bezpieczeństwa ludzi i mienia zostały uwzględnione w ustaleniach zmiany planu poprzez wprowadzenie nakazu dotrzymania dopuszczalnych norm hałasu w środowisku czy też

zakazu realizacji inwestycji, których uciążliwość wykraczałaby poza granicę terenu lub granicę własności podmiotu prowadzącego działalność.

W związku z tym, że część obszarów objętych zmianą planu zlokalizowana jest w obrębie osuwiska nieaktywnego oraz na terenach zagrożonych ruchami masowymi, w celu ochrony ludzi i mienia, w ustaleniach szczegółowych nakazano określić warunki posadowienia obiektów budowlanych w oparciu o przepisy odrębne z zakresu ustalania geotechnicznych warunków posadowienia obiektów budowlanych. Powyższe ustalenia zostały pozytywnie zaopiniowane przez Starostę Gorlickiego jako organu odpowiedzialnego za tereny osuwiskowe.

W zmianie planu miejscowego określono również liczbę miejsc parkingowych dla osób niepełnosprawnych.

Projekt zmiany planu został uzgodniony i pozytywnie zaopiniowany przez:

- Państwowego Powiatowego Inspektora Sanitarnego,
- Państwowego Wojewódzkiego Inspektora Sanitarnego.
- Wojewódzki Inspektor Ochrony Środowiska.

## **6. WALORY EKONOMICZNE PRZESTRZENI**

W toku prac nad projektem zmiany planu, w myśl §11 Rozporządzenia Ministra Rozwoju i Technologii z dnia 17 grudnia 2021 r. w sprawie wymaganego zakresu projektu miejscowego planu zagospodarowania przestrzennego gminy (Dz. U. z 2021 r., poz. 2404) opracowana została Prognoza skutków finansowych uchwalenia zmiany miejscowego planu zagospodarowania przestrzennego. W ww. opracowaniu zostały uwzględnione walory ekonomiczne przestrzeni czyli te jej cechy, które można określić w kategoriach ekonomicznych.

## **7. STAN WŁASNOŚCIOWY TERENU**

Zgodnie z wypisami i wyrysami z rejestru gruntów w granicach opracowania projektu zmiany planu znajdują się działki będące własnością prywatną.

## **8. POTRZEBY OBRONNOŚCI I BEZPIECZEŃSTWA PAŃSTWA**

Przed przystąpieniem do opracowania projektu zmiany miejscowego planu zagospodarowania przestrzennego zawiadomiono instytucje i organy właściwe do uzgadniania i opiniowania planu w tym:

- 1) Centralne Wojskowe Centrum Rekrutacji,
- 2) Karpacki Oddział Straży Granicznej,
- 3) Agencję Bezpieczeństwa Wewnętrznego,
- 4) Agencję Wywiadu.

Ww. instytucje i organy w procedurze opracowania zmiany planu wyraziły jego akceptację w drodze uzgodnienia.

## **9. POTRZEBY INTERESU PUBLICZNEGO, W TYM TAKŻE W ZAKRESIE ROZWOJU INFRASTRUKTURY TECHNICZNEJ W SZCZEGÓLNOŚCI SIECI SZEROKOPASMOWEJ**

W zmianie planu potrzeby interesu publicznego zostały uwzględnione poprzez dopuszczenie na obszarach objętych zmianą planu lokalizacji szeroko rozumianej infrastruktury technicznej. W rozumieniu przepisów art.6 ustawy z dnia 21 sierpnia 1997 r. o gospodarce nieruchomościami (t.j., z 2020 r. poz. 65 z późn. zm.) budowa i utrzymywanie urządzeń infrastruktury technicznej w tym: łączności publicznej, przewodów i urządzeń do przesyłania energii elektrycznej, płynów, gazu, a także służących do zaopatrzenia w wodę, odprowadzania ścieków jest celem publicznym, zaś działania stanowiące realizacją celu publicznego, w myśl art. 2 pkt 5 ustawy z dnia 27 marca 2003 r. o planowaniu i zagospodarowaniu przestrzennym należy rozumieć jako inwestycje celu publicznego.

## **10. ZAPEWNIENIE UDZIAŁU SPOŁECZEŃSTWA W PRACACH NAD PLANEM, ZACHOWANIE JAWNOŚCI I PRZEJRZYŚĆ PROCEDUR PLANISTYCZNYCH**

W ramach procedury planistycznej zapewniono udział społeczeństwa na poszczególnych etapach sporządzania projektu (akcja informacyjna o przystąpieniu do sporządzenia projektu zmiany planu, możliwość

składania wniosków, udział w wyłożeniu projektu do publicznego wglądu, możliwości składania uwag), przy zachowaniu pełnej jawności i przejrzystości procedury oraz zastosowanych rozwiązań.

## 11. WAŻENIE INTERESU PUBLICZNEGO I PRYWATNEGO

W projekcie zmiany planu uwzględniono potrzeby interesu publicznego, rozumianego jako uogólniony cel dążeń i działań, uwzględniających zobiektywizowane potrzeby ogółu społeczeństwa lub lokalnych społeczności, związanych z zagospodarowaniem przestrzennym. Ustalone przeznaczenie terenów i sposób ich zagospodarowania zapewnia odpowiednią ilość terenów pod obiekty usług, zieleń i komunikację.

Ważąc w procesie planistycznym na podstawie ustawy z dnia 27 marca 2003 r. o planowaniu zagospodarowaniu przestrzennym, interes publiczny i prywatny, należy zauważyć, że ustawodawca stworzył instrumenty prawne pozwalające na czynny udział obywateli w procedurze planistycznej, w tym na obronę swoich interesów, dyskusję z organami sporządzającymi projekt planu, kwestionowanie ustaleń projektu planu. Należą do nich: – powiadomienie o podjęciu uchwały o przystąpieniu do opracowania planu i możliwości składania wniosków, – możliwość składania wniosków do planu i ich rozpatrzenie przez organ opracowujący plan, – ogłoszenie o wyłożeniu do publicznego wglądu, – wyłożenie projektu planu do publicznego wglądu oraz przeprowadzenie dyskusji publicznej nad rozwiązaniami przyjętymi w projekcie planu, – możliwość zgłaszania uwag do projektu planu i ich rozpatrzenie przez organ opracowujący plan. Podstawę prawną do uzyskania informacji o projekcie daje także Ustawa z dnia 3 października 2008 r. o udostępnianiu informacji o środowisku i jego ochronie, udziale społeczeństwa w ochronie środowiska oraz ocenach oddziaływania na środowisko (t.j., Dz. U. z 2023 r. poz. 1094 z późn. zm.). Ww. instrumenty prawne gwarantują zachowanie jawności i przejrzystości procedur planistycznych. Szczegółowy opis toku formalno – prawnego przedmiotowej zmiany planu uwzględniającego ww. instrumenty prawne został przedstawiony w rozdziale II uzasadnienia.

## 12. POTRZEBĘ ZAPEWNIENIA ODPOWIEDNIEJ ILOŚCI I JAKOŚCI WODY DO CELÓW ZAOPATRZENIA W WODĘ

W celu zapewnienia odpowiedniej ilości i jakości wody do celów zaopatrzenia w wodę, w zmianie planu miejscowym uwzględniono możliwość zaopatrzenia w wodę z lokalnej sieci wodociągowej poprzez jej rozbudowę lub ze źródeł indywidualnych. W celu zapewnienia właściwej jakości wody, w ustaleniach zmiany planu wprowadzono szereg zapisów mających na celu ochronę wód przed spadkiem ich jakości np. w wyniku przedostania się zanieczyszczeń m. in. poprzez uregulowanie kwestii związanych z postępowaniem z emitowanymi odpadami lub ściekami.

## II. Procedura opracowania zmiany miejscowego planu zagospodarowania przestrzennego:

Przeprowadzono pełną procedurę wynikającą z art. 17 ustawy z dnia 27 marca 2003 r. o planowaniu i zagospodarowaniu przestrzennym. Po podjęciu przez Radę Gminy Ropa w/w uchwały Wójt Gminy Ropa jako organ sporządzający projekt kolejno:

- 1) ogłosił w prasie miejscowej, na stronie internetowej BIP oraz w sposób zwyczajowo przyjęty o przystąpieniu do sporządzenia zmiany miejscowego planu zagospodarowania przestrzennego Gminy Ropa – wieś Ropa, określając formę, miejsce i termin składania wniosków, w terminie nie krótszym niż 21 dni od daty ukazania się ogłoszenia;
- 2) zawiadomił na piśmie o podjęciu uchwały o przystąpieniu do sporządzenia zmiany miejscowego planu zagospodarowania przestrzennego Gminy Ropa – wieś Ropa, instytucje i organy właściwe do uzgodnienia i opiniowania projektu miejscowego planu zagospodarowania przestrzennego;
- 3) sporządził projekt zmiany miejscowego planu zagospodarowania przestrzennego wraz z prognozą oddziaływania na środowisko;
- 4) sporządził prognozę skutków finansowych uchwalenia zmiany planu miejscowego;
- 5) uzyskał opinię Komisji Urbanistyczno - Architektonicznej;
- 6) wystąpił o uzgodnienie i zaopiniowanie przedmiotowego projektu do pozostałych instytucji i organów określonych w art. 17 ustawy o planowaniu i zagospodarowaniu przestrzennym oraz innych przepisach odrębnych;
- 7) w wyniku uzyskanych opinii i uzgodnień wprowadził niezbędne korekty do projektu zmiany planu;
- 8) ogłosił o wyłożeniu projektu zmiany planu do publicznego wglądu oraz wyznaczył w ogłoszeniu termin, w którym osoby fizyczne i prawne oraz jednostki organizacyjne nieposiadające osobowości prawnej

mogą wnosić uwagi dotyczące projektu planu, nie krótszy niż 14 dni od dnia zakończenia okresu wyłożenia;

- 9) wyłożył projekt zmiany miejscowego planu zagospodarowania przestrzennego Gminy Ropa – wieś Ropa do publicznego wglądu oraz przeprowadził dyskusję publiczną;
- 10) przekazał projekt zmiany miejscowego planu zagospodarowania wraz z niezbędnymi załącznikami, dokumentacją planistyczną oraz niniejszym uzasadnieniem do Rady Gminy Ropa celem uchwalenia.

Celem ustaleń zmiany planu jest takie ukształtowanie krajobrazu i przestrzeni, aby uwzględniała ona zarówno istniejące walory przy założeniu jej dobrej funkcjonalności i harmonijnej kompozycji, przy uwzględnieniu wartości ekonomicznych przestrzeni i prawa własności.

Przyjęte rozwiązania planistyczne pozwalają na optymalne wykorzystanie przedmiotowych terenów, a tym samym ich rozwoju, zgodnie z ich predestynacją określoną istniejącymi warunkami i ograniczeniami prawnymi. Przyjęte ustalenia uwzględniają wyniki przeprowadzonych w ramach procedury planistycznej analiz ekonomicznych (prognoza skutków finansowych), środowiskowych (prognoza oddziaływania na środowisko) i społecznych (konsultacje z radnymi, inwestorami, wyłożenie do publicznego wglądu, dyskusja publiczna). Zmiana planu uwzględnia także zgłaszane w ramach prac wnioski i uwagi, z ograniczeniami wynikającymi z przepisów powszechnie obowiązujących, uwarunkowań terenowych oraz procedury opiniowania i uzgodnień.

W ramach procedury planistycznej zapewniono udział społeczeństwa na poszczególnych etapach sporządzania projektu (akcja informacyjna o przystąpieniu do sporządzenia projektu zmiany planu, możliwość składania wniosków, udział w wyłożeniu projektu do publicznego wglądu, możliwości składania uwag), przy zachowaniu pełnej jawności i przejrzystości procedury oraz zastosowanych rozwiązań.

### **III. Zgodność z wynikami analizy, o której mowa w art. 32 ust. 1 ustawy (tj. analizy zmian w zagospodarowaniu przestrzennym) wraz z datą uchwały rady gminy, o której mowa w art. 32 ust. 2 (tj. uchwały w przedmiocie aktualności studium i planów miejscowych), oraz sposób uwzględnienia uniwersalnego projektowania.**

Z uwagi na brak sporządzenia oceny aktualności studium uwarunkowań i kierunków zagospodarowania przestrzennego Gminy Ropa oraz wszystkich obowiązujących miejscowych planów zagospodarowania przestrzennego nie ma możliwości przedstawienia zgodności planu z wynikami analizy, o której mowa w art. 32 ustawy o planowaniu i zagospodarowaniu przestrzennym.

W zakresie uniwersalnego projektowania, o którym mowa w art. 4 pkt 4 ustawy z dnia 19 lipca 2019 r. o zapewnianiu dostępności osobom ze szczególnymi potrzebami (tj. Dz. U. z 2020 r., poz. 1062), wymogi w przedmiotowym zakresie zostały uwzględnione w ustaleniach zmiany planu w zakresie adekwatnym do charakteru dokumentu, skorelowanym z wymogami ustawowymi dotyczącymi elementów obligatoryjnych i fakultatywnych projektu planu, o których mowa w art. 15 ust. 2 i 3 ustawy o planowaniu i zagospodarowaniu przestrzennym, wynikającym z całokształtu ustaleń zmiany planu. Wymogi w przedmiotowym zakresie zostały uwzględnione w ustaleniach zmiany planu poprzez określenie warunków zabudowy, zagospodarowania i użytkowania nieruchomości w sposób umożliwiający korzystanie z nieruchomości osobom ze szczególnymi potrzebami, obejmujący m.in. dostępność informacyjno-komunikacyjną, architektoniczną oraz cyfrową.

### **IV. Wpływ na finanse publiczne, w tym budżet Gminy**

W toku prac nad projektem planu w myśl §11 Rozporządzenia Ministra Rozwoju i Technologii z dnia 17 grudnia 2021 r. w sprawie wymaganego zakresu projektu miejscowego planu zagospodarowania przestrzennego gminy (Dz. U. z 2021 r., poz. 2404) opracowana została Prognoza skutków finansowych uchwalenia zmiany miejscowego planu zagospodarowania przestrzennego.

Uchwalenie i wejście w życie zmiany planu skutkuje kosztami związanymi z realizacją niezbędnej infrastruktury technicznej oraz drogowej. Koszty te można rozłożyć w czasie. Koszty gminy związane z uchwaleniem i wejściem w życie niniejszego planu obejmować będą również koszty proceduralne.

Realizacja ustaleń zmiany planu przyniesie korzyści dla budżetu gminy związane z wpływami z tytułu opłaty planistycznej w przypadku zbycia nieruchomości objętych zmianą planu, a po realizacji nowej zabudowy również z podatków od nieruchomości.

### **V. Wnioski**



- 1) Rysunek planu sporządzony został na mapie w skali 1:1000, pochodzącej z państwowego zasobu geodezyjnego i kartograficznego, zgodnie z §5 Rozporządzenia Ministra Rozwoju i Technologii z dnia 17 grudnia 2021 r. w sprawie wymaganego zakresu projektu miejscowego planu zagospodarowania przestrzennego gminy (Dz. U. z 2021 r., poz. 2404)
- 2) Do uchwały uchwalającej zmianę miejscowego planu zagospodarowania przestrzennego Gminy Ropa – wieś Ropa załącza się następujące załączniki:
  - a) Załączniki od Nr 1 do Nr 8 - rysunek planu wykonany na mapie w skali 1:1000, stanowiący integralną część niniejszej uchwały,
  - b) Załącznik Nr 9 - Rozstrzygnięcie Rady Gminy Ropa o sposobie realizacji, zapisanych w planie inwestycji z zakresu infrastruktury technicznej, które należą do zadań własnych Gminy oraz zasadach ich finansowania;
  - c) Załącznik Nr 10 – Zbiór danych przestrzennych.

Przedłożona do uchwalenia zmiana miejscowego planu zagospodarowania przestrzennego Gminy Ropa – wieś Ropa, nie narusza przepisów odrębnych i nie pozostaje w sprzeczności z interesem publicznym oraz uwzględnia wymogi ochrony środowiska, zatem tworzy podstawę do realizacji celów, o których mowa w uzasadnieniu.

---

