

UCHWAŁA Nr/...../25
Rady Gminy Ropa
z dnia 2025 r.

/Druk Nr 29 /

w sprawie uchwalenia zmiany miejscowego planu zagospodarowania przestrzennego Gminy Ropa – wieś Łosie

Na podstawie art. 18 ust. 2 pkt 5 ustawy z dnia 8 marca 1990 r. o samorządzie gminnym (t.j., Dz. U. z 2024 r. poz. 1465 z późn. zm.), art. 20 ust. 1 ustawy z dnia 27 marca 2003 r. o planowaniu i zagospodarowaniu przestrzennym (t.j., Dz. U. z 2024 r. poz. 1130 z późn. zm.) w związku z art. 67 ust. 3 pkt 2 ustawy z dnia 7 lipca 2023 r. o zmianie ustawy o planowaniu i zagospodarowaniu przestrzennym oraz niektórych innych ustaw (Dz. U. z 2023 r. poz. 1688 z późn. zm.) oraz Uchwały Nr V/38/24 Rady Gminy Ropa z dnia 28 sierpnia 2024 r. w sprawie przystąpienia do zmiany miejscowego planu zagospodarowania przestrzennego Gminy Ropa – wieś Łosie, po stwierdzeniu, że zmiana planu nie narusza ustaleń Studium uwarunkowań i kierunków zagospodarowania przestrzennego Gminy Ropa, uchwalonego uchwałą Nr XVII/100/08 Rady Gminy Ropa z dnia 4 sierpnia 2008 r. z późn. zm., Rada Gminy Ropa uchwala, co następuje:

- §1.1.** Uchwala się zmianę miejscowego planu zagospodarowania przestrzennego Gminy Ropa – wieś Łosie, zwaną dalej planem.
2. Załącznikami do niniejszej uchwały są:
- 1) Załączniki od nr 1 do nr 3 - część graficzna planu wykonana na mapie w skali 1:1000 pochodzącej z Powiatowego Ośrodka Dokumentacji Geodezyjnej i Kartograficznej w Gorlicach, stanowiąca integralną część niniejszej uchwały, obowiązująca w zakresie:
 - a) granicy obszaru objętego miejscowym planem zagospodarowania przestrzennego,
 - b) linii rozgraniczających tereny o różnym przeznaczeniu lub różnych zasadach zagospodarowania,
 - c) nieprzekraczalnych linii zabudowy,
 - d) przeznaczenia terenu wg symboli klasy ustalonych w §3;
 - 2) Załącznik Nr 4 - Rozstrzygnięcie Rady Gminy Ropa o sposobie realizacji, zapisanych w planie inwestycji z zakresu infrastruktury technicznej, które należą do zadań własnych Gminy oraz zasadach ich finansowania;
 - 3) Załącznik Nr 5 – Zbiór danych przestrzennych.

§2.1. Ilekróć w niniejszej uchwale jest mowa o:

- 1) **planie** – należy przez to rozumieć miejscowy plan zagospodarowania przestrzennego, o którym mowa w §1;
- 2) **terenie** – należy przez to rozumieć teren wyznaczony w planie, ograniczony w części graficznej planu liniami rozgraniczającymi;
- 3) **podstawowym przeznaczeniu** – należy przez to rozumieć ustalony w planie sposób zagospodarowania działek budowlanych w obrębie obszaru wyznaczonego liniami rozgraniczającymi, któremu winny być podporządkowane inne sposoby zagospodarowania, wzbogacające podstawowy sposób zagospodarowania;
- 4) **nieprzekraczalnej linii zabudowy** – należy przez to rozumieć linię wyznaczoną w części graficznej planu, poza którą brak jest możliwości sytuowania nowych lub rozbudowywanych budynków (części nadziemnej mierzonej od elementów konstrukcyjnych ściany), z dopuszczeniem wysunięcia przed wyznaczoną linię, z zachowaniem przepisów odrębnych: okapu, daszków, schodów, balkonów, ganków, wykuszy, elementów ocieplenia, przy czym elementy te nie mogą pomniejszać tej odległości o więcej niż 2 m;
- 5) **terenowych obiektach i urządzeniach sportowo-rekreacyjnych** – należy przez to rozumieć obiekty i urządzenia sportowo-rekreacyjne takie jak: stoły do gier planszowych, drążki gimnastyczne, place



zabaw z urządzeniami (huśtawki, karuzele, piaskownice), miejsca do wypoczynku (grille, paleniska) oraz podobne;

- 6) **dojazdach niewydzielonych** – należy przez to rozumieć niewydzielone liniami rozgraniczającymi w części graficznej planu istniejące i projektowane dojazdy, zapewniające obsługę obiektów w ramach terenów inwestycji przez dostęp do dróg publicznych;
- 7) **przepisach odrębnych** – należy przez to rozumieć obowiązujące w dniu uchwalenia planu przepisy ustaw wraz z aktami wykonawczymi.

2. Pozostałe określenia użyte w uchwale należy rozumieć zgodnie z ich definicjami określonymi w przepisach odrębnych.

§3.1. Ustala się następujące symbole dla określenia podstawowego przeznaczenia terenów:

- 1) **1MN do 3MN** – tereny zabudowy mieszkaniowej jednorodzinnej;
 - 2) **1MN-ML** - teren zabudowy mieszkaniowej jednorodzinnej lub zabudowy letniskowej lub rekreacji indywidualnej;
 - 3) **1KDL** – teren drogi lokalnej;
 - 4) **1KDD** – teren drogi dojazdowej.;
2. Wprowadza się następujące oznaczenia i zasady ich stosowania:
- 1) każdy teren o różnym przeznaczeniu lub różnych zasadach zagospodarowania w części graficznej planu oraz w tekście niniejszej uchwały wyróżniono symbolem cyfrowo-literowym np. 1MN, gdzie:
 - a) cyfra – oznacza kolejny numer porządkowy terenu wyróżniający go spośród pozostałych terenów,
 - b) symbol literowy – oznacza klasę przeznaczenia terenu;
 - 2) każdy teren o różnym przeznaczeniu lub różnych zasadach zagospodarowania w części graficznej planu został ograniczony linią rozgraniczającą obowiązującą w osi jej oznaczenia graficznego.

§ 4. 1. Ustala się następujące zasady ochrony i kształtowania ład przestrzennego:

- 1) nakaz realizacji zagospodarowania terenów i kształtowania zabudowy według ustalonych w planie wskaźników i parametrów;
- 2) zabudowę kształtować w dostosowaniu do lokalnego krajobrazu i otaczającego zainwestowania, wkomponowując nowe elementy zagospodarowania w otoczenie, a także uwzględniając ukształtowanie i położenie terenu, wytworzenie atrakcyjnej przestrzeni, zapewnienie funkcjonalności i estetyki;
- 3) zakaz lokalizacji obiektów tymczasowych, za wyjątkiem tymczasowych obiektów na czas budowy.

2. Ustala się następujące zasady ochrony środowiska, przyrody i krajobrazu oraz zasady kształtowania krajobrazu:

- 1) zachować powierzchnię biologicznie czynną zgodnie z ustaleniami szczegółowymi zawartymi w ustaleniach niniejszej uchwały;
- 2) zakaz realizacji inwestycji, których uciążliwość wykraczałaby poza granicę terenu lub granicę własności podmiotu prowadzącego działalność, na którym przedsięwzięcie będzie realizowane;
- 3) w granicach obszaru objętego planem obowiązuje zakaz realizacji przedsięwzięć mogących zawsze znacząco oddziaływać na środowisko, za wyjątkiem infrastruktury technicznej oraz komunikacyjnej;
- 4) zakaz likwidacji zadrzewień śródpolnych, przydrożnych i nadwodnych zadrzewień, jeśli nie wynika to z potrzeby ochrony przeciwpowodziowej, zapewnienia bezpieczeństwa ruchu drogowego lub wodnego, bądź budowy, odbudowy, utrzymania urządzeń wodnych oraz regulacji rzek i potoków;
- 5) nakaz ochrony siedlisk gatunków chronionych. W przypadku likwidacji tego typu siedlisk występujących na terenie, postępować stosownie do przepisów o ochronie przyrody;
- 6) w zakresie ochrony przed hałasem w terenach zabudowy mieszkaniowej jednorodzinnej (MN) obowiązuje, zgodnie z przepisami odrębnymi, przestrzeganie dopuszczalnych poziomów hałasu w środowisku jak dla zabudowy mieszkaniowej;
- 7) w zakresie ochrony przed hałasem w terenie zabudowy mieszkaniowej jednorodzinnej lub zabudowy letniskowej lub rekreacji indywidualnej (MN-ML) obowiązuje, zgodnie z przepisami odrębnymi, przestrzeganie dopuszczalnych poziomów hałasu w środowisku jak dla zabudowy rekreacyjno-

wypoczynkowej;

- 8) zachować warunki wynikające z położenia całości terenów oznaczonych symbolem 1MN, 1MN-ML, 1KDL oraz 1KDD w Obszarze Specjalnej Ochrony Natura 2000 „Beskid Niski” (PLB 180002) poprzez zagospodarowanie terenów zgodnie z ustaleniami planu oraz przepisami odrębnymi z zakresu ochrony przyrody;
- 9) zachować ustalenia, zakazy i nakazy zawarte w uchwale Nr XX/274/20 Sejmiku Województwa Małopolskiego z dnia 27 kwietnia 2020 r. w sprawie Południowomałopolskiego Obszaru Chronionego Krajobrazu (Dz. Urz. Woj. Małopolskiego z 2020 r. poz. 3482).

3. Nie ustala się zasad ochrony dziedzictwa kulturowego i zabytków, w tym krajobrazów kulturowych, oraz dóbr kultury współczesnej z uwagi na brak powyższych elementów na obszarze objętym planem.

4. W zakresie zasad procedury scalania i podziału nieruchomości, o której mowa w ustawie o gospodarce nieruchomościami, ustala się:

- 1) zasady scalania i podziału nieruchomości dla terenów oznaczonych w części graficznej planu symbolem MN:
 - a) minimalną wielkość działek - 600 m²,
 - b) minimalną szerokość frontów działek – 20 m,
 - c) kąt położenia działek w stosunku do pasa drogowego w przedziale 50°- 90°;
- 2) zasady scalania i podziału nieruchomości dla terenu oznaczonego w części graficznej planu symbolem MN-ML:
 - a) minimalną wielkość działek - 400 m²,
 - b) minimalną szerokość frontów działek – 20 m,
 - c) kąt położenia działek w stosunku do pasa drogowego w przedziale 50°- 90°;
- 3) zasady scalania i podziału nieruchomości nie dotyczą wydzieleni geodezyjnych dla sieci, urządzeń i obiektów infrastruktury technicznej oraz komunikacyjnej.

5. Ustala się następujące parametry i wskaźniki kształtowania zabudowy oraz zagospodarowania terenu:

- 1) **maksymalną i minimalną nadziemną intensywność zabudowy** zgodnie z ustaleniami szczegółowymi zawartymi w niniejszej uchwale;
- 2) **minimalny udział powierzchni biologicznie czynnej** zgodnie z ustaleniami szczegółowymi zawartymi w niniejszej uchwale;
- 3) **maksymalny udział powierzchni zabudowy** zgodnie z ustaleniami szczegółowymi zawartymi w niniejszej uchwale;
- 4) **maksymalną wysokość zabudowy** zgodnie z ustaleniami szczegółowymi zawartymi w niniejszej uchwale;
- 5) zachować **nieprzekraczalne linie zabudowy** – według części graficznej planu;
- 6) nakazuje się realizację miejsc parkingowych dla przedsięwzięć w ramach działki lub zespołu działek, na której istnieje lub będzie realizowane przedsięwzięcie, w ilości określonej niniejszą uchwałą;
- 7) inwestycje realizować przewidując proporcjonalną liczbę miejsc parkingowych:
 - a) dla zabudowy mieszkaniowej jednorodzinnej oraz zabudowy letniskowej lub rekreacji indywidualnej – minimum 1 stanowisko postojowe na 1 lokal mieszkalny,
 - b) dla zabudowy mieszkaniowej jednorodzinnej z usługami – minimum 1 stanowisko postojowe na 1 mieszkanie oraz minimum 1 stanowisko postojowe na 100 m² powierzchni użytkowej usług,
 - c) dla usług – minimum 1 miejsce na 50 m² powierzchni użytkowej, z wyłączeniem powierzchni magazynowej,
 - d) miejsca parkingowe realizować jako naziemne lub jako garaże;
- 8) przy realizacji miejsc postojowych powyżej 5 stanowisk należy zabezpieczyć minimum 1 miejsce przeznaczone na parkowanie pojazdów zaopatrzonych w kartę parkingową a przy realizacji miejsc postojowych powyżej 15 stanowisk należy zapewnić minimum 2 takie miejsca. Miejsca przeznaczone

na parkowanie pojazdów zaopatrzonych w kartę parkingową należy specjalnie oznakować i lokalizować blisko wejść do budynków;

9) w zakresie architektury:

a) **geometria dachu:**

- dachy dwuspadowe lub wielospadowe o kącie nachylenia głównych połaci dachowych w przedziale 30° - 45°,
- zakaz realizacji obiektów z dachami asymetrycznymi i uskokowymi,

b) **kolorystyka** - stosować następujące barwy dachu: odcienie czerwieni, brązu, antracyt i grafit. W elewacji jasne barwy zharmonizowane z dachem.

6. **Ustala się następujące zasady rozbudowy i budowy systemów komunikacji:**

- 1) dojazd do działek budowlanych z dróg publicznych, w tym znajdujących się poza obszarem planu, poprzez istniejące zjazdy bezpośrednie do działek zlokalizowanych bezpośrednio przy nich, poprzez dojazdy niewydzielone i ciągi pieszo-jezdne;
- 2) dojazdy niewydzielone w planie liniami rozgraniczającymi należy wytyczać w sposób uwzględniający obsługę terenów znajdujących się w sąsiedztwie, w zgodzie z ustaleniami planu oraz z uwzględnieniem możliwości prowadzenia lokalnych sieci uzbrojenia technicznego i zapewnienia dostępu służb ratowniczych.

7. **Zasady rozbudowy i budowy systemów infrastruktury technicznej są następujące:**

1) **w zakresie składowania i magazynowania odpadów:**

- a) ustala się nakaz prowadzenia gospodarki odpadami na zasadach obowiązujących w gminie Ropa z segregacją odpadów u źródeł ich powstawania, przy zachowaniu obowiązujących w tym zakresie przepisów odrębnych,
- b) obowiązuje zakaz postępowania z odpadami w sposób zagrażający zanieczyszczeniem wód, gleby i powietrza,

2) **w zakresie zaopatrzenia w wodę:**

- a) zaopatrzenie w wodę z lokalnej sieci wodociągowej,
- b) dopuszcza się zaopatrzenie w wodę ze źródeł indywidualnych z uwzględnieniem warunków określonych w przepisach odrębnych,
- c) doprowadzenie wody w obszar objęty planem poprzez magistralę wodociągową o przekroju nie mniejszym niż dn100 oraz wodociągi rozdzielcze i przyłącza,
- d) dla zapewnienia możliwości intensywnego czerpania wody do celów przeciwpożarowych realizacja hydrantów zgodnie z obowiązującymi w tym zakresie przepisami odrębnymi,
- e) ustala się utrzymanie istniejącej sieci wodociągowej a także możliwości rozbudowy i przebudowy istniejącego systemu zaopatrzenia w wodę stosownie do potrzeb socjalno - bytowych, produkcji, usług oraz celów gaśniczych zgodnie ze szczegółowymi rozwiązaniami technicznymi, w sposób nie kolidujący z innymi ustaleniami planu;

3) **w zakresie gospodarki ściekowej:**

- a) odprowadzenie ścieków komunalnych do lokalnej oczyszczalni ścieków poprzez podłączenie do kolektora kanalizacji przy zachowaniu minimalnej średnicy przewodu dn100, a w przypadku braku możliwości podłączenia do sieci – zgodnie z przepisami odrębnymi. Dopuszcza się realizację nowych sieci o przekroju nie mniejszym niż dn160,
- b) obowiązuje zakaz odprowadzania nieoczyszczonych ścieków do wód powierzchniowych, podziemnych i bezpośrednio do gruntu oraz stosowania rozwiązań technicznych, które mogłyby powodować przedostawanie się zanieczyszczeń do wód i gleby, a także zakaz lokalizacji wylewisk,
- c) dopuszcza się korekty przebiegu, przebudowę istniejących sieci oraz budowę nowych sieci i urządzeń infrastruktury kanalizacyjnej, stosownie do szczegółowych rozwiązań technicznych, w sposób nie kolidujący z innymi ustaleniami planu;

4) **w zakresie gospodarki wodami opadowymi:**

Nap

- a) odprowadzenie wód opadowych poprzez budowę sieci kanalizacji deszczowej o przekroju nie mniejszym niż dn300 mm,
- b) dopuszcza się odprowadzanie niezanieczyszczonych wód opadowo-roztopowych na własny teren nieutwardzony, do dołów chłonnych, rowów, zbiorników retencyjnych lub do kanalizacji deszczowej,
- c) do czasu zrealizowania kanalizacji deszczowej, odprowadzenie wód opadowych rozwiązać w sposób zapewniający pełną ochronę przed przenikaniem zanieczyszczeń do gruntu oraz wód powierzchniowych i podziemnych, zgodnie z przepisami odrębnymi w tym zakresie;
- 5) w zakresie **zaopatrzenia w gaz**:
 - a) zaopatrzenie w gaz ziemny z istniejącej sieci gazowej,
 - b) do czasu rozbudowy sieci gazowej, zaopatrzenie w gaz terenów będących poza zasięgiem istniejącej sieci gazowej poprzez indywidualne rozwiązania,
 - c) dopuszcza się korekty przebiegu, przebudowę istniejących sieci oraz budowę nowych sieci i urządzeń infrastruktury gazowej, stosownie do szczegółowych rozwiązań technicznych, w sposób nie kolidujący z innymi ustaleniami planu;
- 6) w zakresie **infrastruktury energetycznej**:
 - a) zaopatrzenie odbiorców w energię elektryczną z istniejącej sieci elektroenergetycznej poprzez stacje transformatorowe SN/nN oraz linie średniego i niskiego napięcia,
 - b) możliwość przebudowy istniejących lub budowy nowych stacji transformatorowych SN/nN oraz linii zasilających SN i nN, stosownie do szczegółowych rozwiązań technicznych, w sposób nie kolidujący z innymi ustaleniami planu;
- 7) w zakresie **zaopatrzenia w ciepło**:
 - a) ogrzewanie projektowanych obiektów poprzez sieć ciepłowniczą lub w oparciu o indywidualne rozwiązania przy zachowaniu przepisów odrębnych,
 - b) dopuszcza się korekty przebiegu, przebudowę istniejącej sieci oraz budowę nowych sieci i urządzeń infrastruktury ciepłowniczej, stosownie do szczegółowych rozwiązań technicznych, w sposób nie kolidujący z innymi ustaleniami planu;
- 8) w zakresie **infrastruktury teletechnicznej**:
 - a) zaopatrzenie w sieć teletechniczną poprzez wykorzystanie i rozbudowę istniejącej sieci teletechnicznej,
 - b) dopuszcza się korekty przebiegu, przebudowę istniejącej sieci oraz budowę nowych sieci i urządzeń infrastruktury teletechnicznej, stosownie do szczegółowych rozwiązań technicznych, w sposób nie kolidujący z innymi ustaleniami planu,
 - c) w przypadku realizacji obiektów liniowych obowiązuje wykonanie ich jako kablowa sieć doziemna;
- 9) zmniejszenie lub likwidacja pasów technicznych lub stref kontrolowanych od sieci i urządzeń oznacza zmniejszenie lub likwidację ograniczeń w zagospodarowaniu terenów zgodnie z ich przeznaczeniem;
- 8. **Szczególne warunki zagospodarowania terenów oraz ograniczenia w ich użytkowaniu, w tym zabudowy są następujące:**
 - 1) przy realizacji inwestycji na obszarze planu należy uwzględnić przebiegi istniejących oraz projektowanych sieci infrastruktury technicznej, poprzez zachowanie wymaganych przepisami odległości lokalizowanych obiektów budowlanych od tych sieci, w dostosowaniu do ustalonego w planie przeznaczenia terenu - zgodnie z przepisami niniejszej uchwały. Dopuszcza się możliwość skablowania linii elektroenergetycznych napowietrznych;
 - 2) w pasach technologicznych linii średniego napięcia SN 15kV, oznaczonych w części graficznej planu, zakazuje się wprowadzania zadrzewień.

§5. Ustala się następujące stawki procentowe, na podstawie których wylicza się opłatę, o której mowa w art. 36 ust. 4 ustawy o planowaniu i zagospodarowaniu przestrzennym:

1. dla terenów o symbolu MN, MN-ML – 15%,
2. dla pozostałych terenów – 5%.

§6. Tereny, dla których plan ustala nowe przeznaczenie, utrzymuje się w dotychczasowym użytkowaniu, do czasu ich zagospodarowania zgodnie z planem.

§7.1. Wyznacza się **tereny zabudowy mieszkaniowej jednorodzinnej** oznaczone w części graficznej planu symbolami **1MN do 3MN**.

2. Ustala się następujące przeznaczenie uzupełniające: teren usług rzemieślniczych.

3. Ustala się następujące zasady zagospodarowania terenu i kształtowania zabudowy:

- 1) w ramach zagospodarowania terenu określa się możliwość realizacji:
 - a) budynków gospodarczych oraz garaży,
 - b) miejsc parkingowych,
 - c) terenowych obiektów i urządzeń sportowo-rekreacyjnych,
 - d) sieci i urządzeń infrastruktury technicznej,
 - e) dojazdów niewydzielonych oraz dojeżd;
- 2) maksymalny udział powierzchni zabudowy:
 - a) dla terenu 1MN – 30%,
 - b) dla terenu 2MN – 40%,
 - c) dla terenu 3MN – 45%;
- 3) wskaźnik nadziemnej intensywności zabudowy:
 - a) dla terenu 1MN:
 - maksymalny – 0,6,
 - minimalny – 0,01;
 - b) dla terenów 2MN oraz 3MN:
 - maksymalny – 0,7,
 - minimalny – 0,01;
- 4) maksymalna wysokość zabudowy:
 - a) dla zabudowy mieszkaniowej jednorodzinnej – do 10 m włącznie,
 - b) dla usług rzemieślniczych, obiektów garażowych i budynków gospodarczych – do 8 m włącznie;
 - c) dla obiektów infrastruktury technicznej – do 12 m włącznie,
 - d) dla pozostałych budynków i budowli – do 10 m włącznie;
- 5) udział powierzchni biologicznie czynnej:
 - a) dla terenu 1MN – minimum 50%,
 - b) dla terenu 2MN oraz 3MN – minimum 40%,
- 6) maksymalna szerokość elewacji frontowej – 40 m;
- 7) minimalna powierzchnia nowo wydzielanej działki budowlanej:
 - a) dla zabudowy mieszkaniowej jednorodzinnej – min. 600 m²,
 - b) zasady wymienione w pkt a nie dotyczą podziałów związanych z porządkowaniem stanu własności, korektą granic, wydzieleniem pod infrastrukturę służącą obsłudze obszaru, w tym dojeżd i dojazdy.

4. Pozostałe ogólne zasady jak w §4 niniejszej uchwały.

§8.1. Wyznacza się **teren zabudowy mieszkaniowej jednorodzinnej lub zabudowy letniskowej lub rekreacji indywidualnej** oznaczony w części graficznej planu symbolem **1MN-ML**.

2. Ustala się następujące przeznaczenie uzupełniające: teren usług rzemieślniczych.

3. Ustala się następujące zasady zagospodarowania terenu i kształtowania zabudowy:

- 1) w ramach zagospodarowania terenu określa się możliwość realizacji:
 - a) budynków gospodarczych oraz garaży,
 - b) miejsc parkingowych,
 - c) terenowych obiektów i urządzeń sportowo-rekreacyjnych,

- d) sieci i urządzeń infrastruktury technicznej,
- e) dojazdów niewydzielonych oraz dojeżd;
- 2) maksymalny udział powierzchni zabudowy – 30%,
- 3) wskaźnik nadziemnej intensywności zabudowy:
 - a) maksymalny – 0,6,
 - b) minimalny – 0,01;
- 4) maksymalna wysokość zabudowy:
 - a) dla zabudowy mieszkaniowej jednorodzinnej – do 10 m włącznie,
 - b) dla zabudowy letniskowej lub rekreacji indywidualnej – do 8 m włącznie,
 - c) dla usług rzemieślniczych, obiektów garażowych i budynków gospodarczych – do 8 m włącznie;
 - d) dla obiektów infrastruktury technicznej – do 12 m włącznie,
 - e) dla pozostałych budynków i budowli – do 10 m włącznie
- 5) udział powierzchni biologicznie czynnej – minimum 50%,
- 6) maksymalna szerokość elewacji frontowej – do 40 m;
- 7) minimalna powierzchnia nowowydzielanej działki budowlanej:
 - a) dla zabudowy mieszkaniowej jednorodzinnej: min. 600 m²;
 - b) dla zabudowy letniskowej lub rekreacji indywidualnej: min. 400 m²,
 - c) zasady wymienione w pkt a i b nie dotyczą podziałów związanych z porządkowaniem stanu własności, korektą granic, wydzieleniem pod infrastrukturę służącą obsłudze obszaru, w tym dojeżd i dojazdy.

4. Pozostałe ogólne zasady jak w §4 niniejszej uchwały.

§9.1. Wyznacza się teren drogi lokalnej oznaczony w części graficznej planu symbolem 1KDL.

- 2. Ustala się następujące zasady zagospodarowania:
 - 1) w ramach zagospodarowania terenu ustala się możliwość realizacji:
 - a) urządzeń towarzyszących infrastrukturze drogowej,
 - b) sieci infrastruktury odwodnienia i oświetlenia,
 - c) sieci i urządzeń infrastruktury technicznej,
 - d) rowów przydrożnych otwartych i krytych,
 - e) słupowych stacji transformatorowych;
 - 2) szerokość w liniach rozgraniczających zgodnie z częścią graficzną planu.
- 2. Pozostałe ogólne zasady jak w § 4 niniejszej uchwały.

§10.1. Wyznacza się teren drogi dojazdowej oznaczony w części graficznej planu symbolem 1KDD.

- 2. Ustala się następujące zasady zagospodarowania:
 - 1) w ramach zagospodarowania terenu ustala się możliwość realizacji:
 - a) urządzeń towarzyszących infrastrukturze drogowej,
 - b) sieci infrastruktury odwodnienia i oświetlenia,
 - c) sieci i urządzeń infrastruktury technicznej,
 - d) rowów przydrożnych otwartych i krytych,
 - e) słupowych stacji transformatorowych;
 - 2) szerokość w liniach rozgraniczających zgodnie z częścią graficzną planu.
- 3. Pozostałe ogólne zasady jak w § 4 niniejszej uchwały.

§11. Traci moc obowiązująca uchwała nr X/58/03 Rady Gminy Ropa z dnia 31 października 2003 r. w sprawie uchwalenia miejscowego planu zagospodarowania przestrzennego Gminy Ropa – wieś Łosie, opublikowana w Dzienniku Urzędowym Województwa Małopolskiego z dnia 4 grudnia 2003 r., Nr 414, poz. 4401, w części odnoszącej się do terenów objętych niniejszego uchwałą.



§ 12. Wykonanie uchwały powierza się Wójtowi Gminy Ropa.

§ 13. Uchwała wchodzi w życie po upływie 14 dni od dnia jej ogłoszenia w Dzienniku Urzędowym Województwa Małopolskiego.

Przewodniczący Rady Gminy Ropa

CZEŚĆ GRAFICZNA

Wyrys ze Studium Uwarunkowań i Kierunków
Zagospodarowania Przestrzennego Gminy Ropa
w skali 1:10 000



13	STAFF ZARZĄDZAJĄCYŁA KRAJOWĄ ILOŚCIĄ WYKONCZONYCH
23	TERMINY KRAJOWE
35	PODZIAŁOWE WYKONCZONYCH ILOŚCI WYKONCZONYCH
43	WYKONCZONYCH ILOŚCI WYKONCZONYCH ILOŚCI WYKONCZONYCH
54	WYKONCZONYCH ILOŚCI WYKONCZONYCH ILOŚCI WYKONCZONYCH
64	WYKONCZONYCH ILOŚCI WYKONCZONYCH ILOŚCI WYKONCZONYCH
74	WYKONCZONYCH ILOŚCI WYKONCZONYCH ILOŚCI WYKONCZONYCH
84	WYKONCZONYCH ILOŚCI WYKONCZONYCH ILOŚCI WYKONCZONYCH
94	WYKONCZONYCH ILOŚCI WYKONCZONYCH ILOŚCI WYKONCZONYCH



Podkład mapowy w granicy obszaru objętego planem został przygotowany z wykorzystaniem urzędowej kopii mapy zasadniczej, przekazanej przez Powiatowy Ośrodek Dokumentacji Geodezyjnej i Kartograficznej w Górze Śląskiej.

Pokróć owa malopolski Obazar Chronionego
Krajoznazę (oży obazar planu)

ZMIANA MIEJSCOWEGO PLANU ZAGOSPODAROWANIA PRZESTRZENNEGO GMINY ROPA - WIEŚ ŁOSIE

Skala 1:1000

0 25 50 75 100 m

CZĘŚĆ GRAFICZNA

Załącznik Nr 2

do Uchwały Nr.....

Rady Gminy Ropa

z dnia

Układ współrzędnych 2000 strefa 7 (EPSG:2178)




Podkład mapowy w granicy obszaru objętego planem został przygotowany z wykorzystaniem urzędowej kopii mapy zasadniczej, przekazanej przez Powiatowy Ośrodek Dokumentacji Geodezyjnej i Kartograficznej w Gorlicach

USTALENIA PLANU:

-  granica obszaru objętego miejscowym planem zagospodarowania przestrzennego
-  linia rozgraniczająca tereny o różnym przeznaczeniu lub różnych zasadach zagospodarowania
-  teren zabudowy mieszkaniowej jednorodzinnej

ELEMENTY INFORMACYJNE ORAZ WYNIKAJĄCE Z PRZEPISÓW ODREBNYCH:

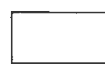-  Południowomałopolski Obszar Chronionego Krajobrazu (cały obszar planu)

Wyrus ze Studium Uwarunkowań i Kierunków Zagospodarowania Przestrzennego Gminy Ropa w skali 1:10 000



-  1.4 STREFY ZAINWESTOWANIA Z PREFERENCJĄ DLA FUNKCJI TURYSTYKI I REKREACJI
-  4.1 Cały obszar POLUDNIOWOMALOPOLSKI OBSZAR CHRONIONEGO KRAJOBRAZU - cały obszar
-  4.2 GRANICA PROJEKTOWANEGO PARKU KRAJOBRAZOWEGO BESKIDU NISKIEGO
-  4.3 DROGI POWIATOWE KLASY Z

ZMIANA MIEJSCOWEGO PLANU ZAGOSPODAROWANIA PRZESTRZENNEGO GMINY ROPA - WIEŚ ŁOSIE


Skala 1:1000

0 25 50 75 100 m

Układ współrzędnych 2000 strefa 7 (EPSG:2178)

CZĘŚĆ GRAFICZNA

Załącznik Nr 3
do Uchwały Nr.....
Rady Gminy Ropa
z dnia

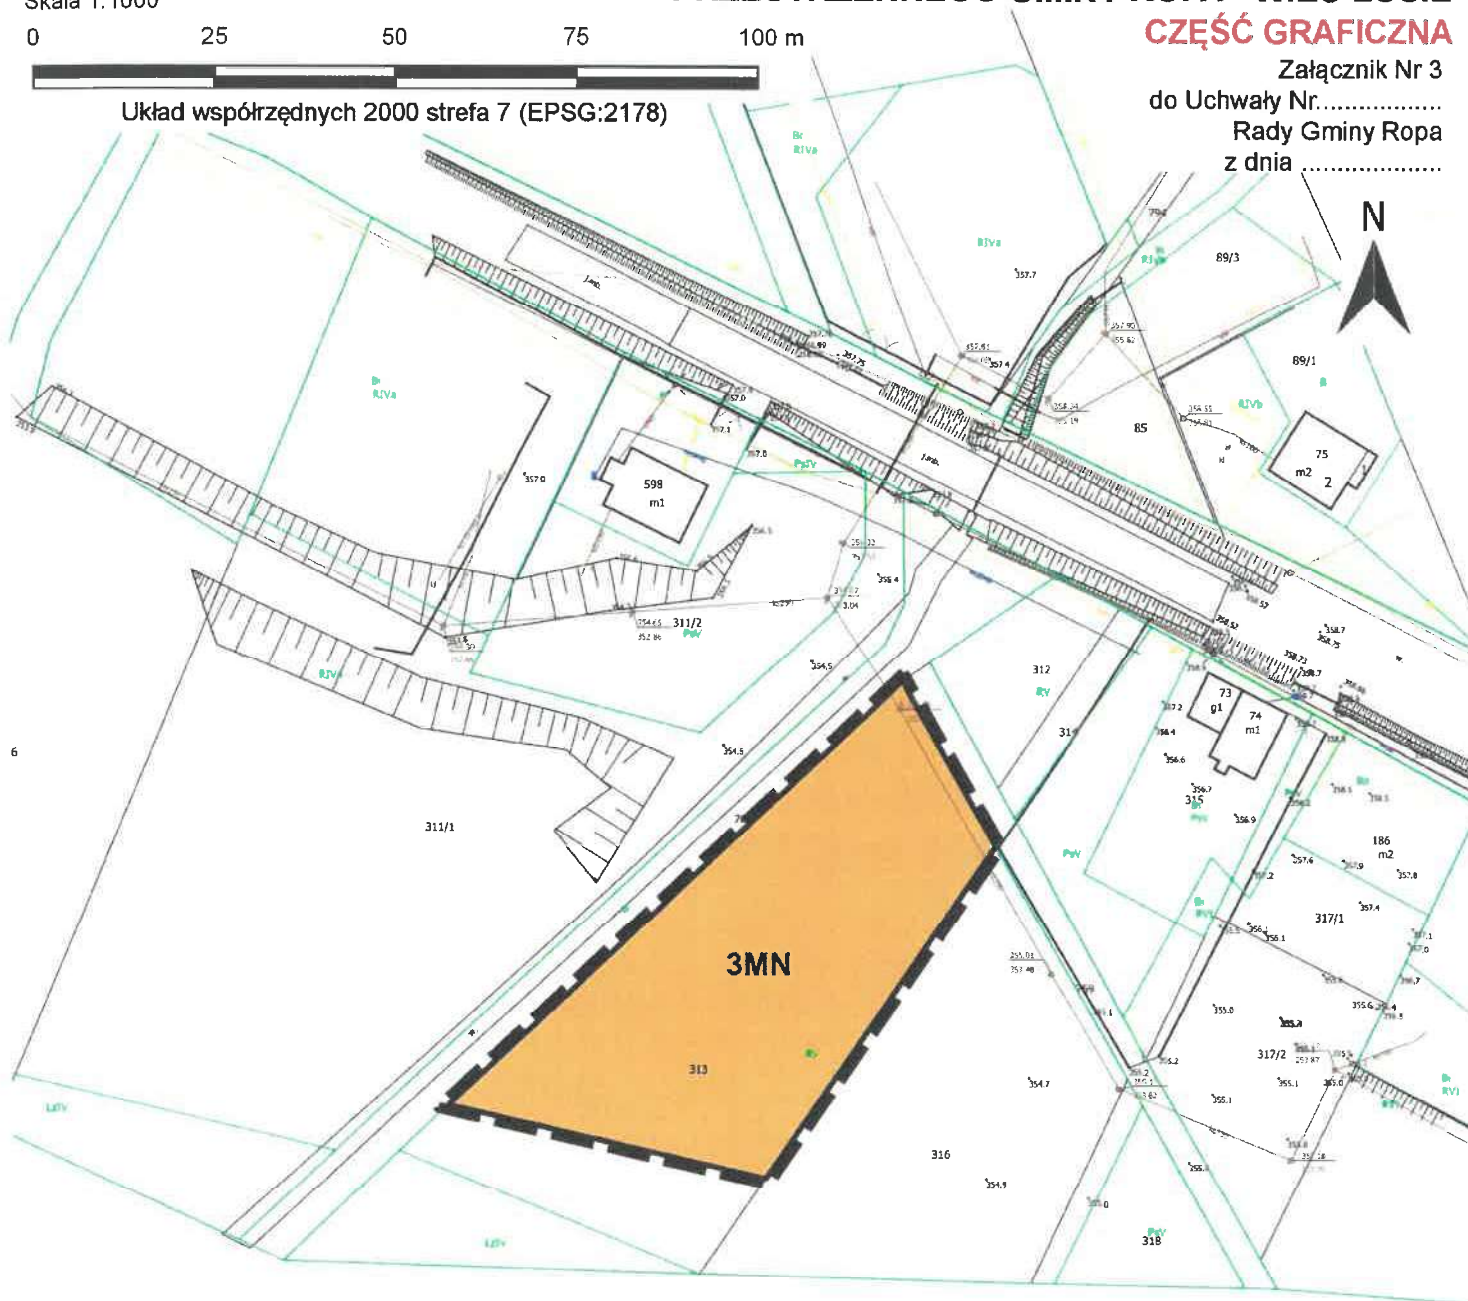

Podkład mapowy w granicy obszaru objętego planem został przygotowany z wykorzystaniem urzędowej kopii mapy zasadniczej, przekazanej przez Powiatowy Ośrodek Dokumentacji Geodezyjnej i Kartograficznej w Gorlicach

USTALENIA PLANU:

granica obszaru objętego miejscowym planem zagospodarowania przestrzennego

linia rozgraniczająca tereny o różnym przeznaczeniu lub różnych zasadach zagospodarowania

MN teren zabudowy mieszkaniowej jednorodzinnej

ELEMENTY INFORMACYJNE ORAZ WYNIKAJĄCE Z PRZEPISÓW ODRĘBNYCH:

Południowomałopolski Obszar Chronionego Krajobrazu (cały obszar planu)

Wyrys ze Studium Uwarunkowań i Kierunków Zagospodarowania Przestrzennego Gminy Ropa w skali 1:10 000



	GRANICE STREF PRZYRODNICZO-FUNKCYJNALNYCH ORIENTACYJNE
	STREFY ZAINWESTOWANIA DO UMIARKOWANEGO ROZWOJU MIESZKALNICTWA, USŁUG I PRZEMISŁA
	WODY POWIERZCHNIOWE PŁYNĄCE Z OBUDOWĄ BIOLOGICZNĄ
	OBSZARY BEZPOŚREDNIEGO ZAGROŻENIA POWODZIĄ
	POŁUDNIOWOMAŁOPOLSKI OBSZAR CHRONIONEGO KRAJOBRAZU - cały obszar
	DROGI POWIATOWE KLASY Z

Załącznik Nr 4
DO UCHWAŁY Nr.....
RADY GMINY ROPA
z dnia 2025 r.

ROZSTRZYGNIECIE

Rady Gminy Ropa o sposobie realizacji, zapisanych w planie inwestycji z zakresu infrastruktury technicznej, które należą do zadań własnych Gminy oraz zasadach ich finansowania.

Na podstawie art. 20 ust. 1 ustawy z dnia 27 marca 2003r. o planowaniu i zagospodarowaniu przestrzennym (t.j., Dz. U. z 2024 r. poz. 1130 z późn. zm.) w związku z art. 67 ust. 3 pkt 2 ustawy z dnia 7 lipca 2023 r. o zmianie ustawy o planowaniu i zagospodarowaniu przestrzennym oraz niektórych innych ustaw (Dz. U. z 2023 r. poz. 1688) rozstrzyga się sposób realizacji, zapisanych w zmianie miejscowego planu zagospodarowania przestrzennego Gminy Ropa – wieś Łosie, inwestycji z zakresu infrastruktury technicznej, należących do zadań własnych Gminy, oraz zasady finansowania wymienionych w planie inwestycji, zgodnie z przepisami o finansach publicznych.

1. Sfinansowanie inwestycji z zakresu infrastruktury technicznej, należących do zadań własnych Gminy, zakłada się ze środków pochodzących z:
 - budżetu Gminy,
 - Unii Europejskiej,
 - partnerstwa prywatno – publicznego,
 - Skarbu Państwa.

Realizacja inwestycji z zakresu infrastruktury technicznej prowadzona będzie przy uwzględnieniu zasady wspierania interesu publicznego, we współdziałaniu z innymi podmiotami publicznymi i prywatnymi działającymi i inwestującymi na terenie niniejszej częściowej zmiany planu.

**Załącznik Nr 5
DO UCHWAŁY Nr.....
RADY GMINY ROPA
z dnia 2025 r.**

Zbiór danych przestrzennych

UZASADNIENIE

do UCHWAŁY Nr Rady Gminy Ropa z dnia 2025 r.
w sprawie uchwalenia zmiany miejscowego planu zagospodarowania przestrzennego
Gminy Ropa- wieś Łosie

Działając na podstawie art. 17 pkt 14 ustawy z dnia 27 marca 2003 r. o planowaniu i zagospodarowaniu przestrzennym (t.j., Dz. U. z 2024 r. poz. 1130 z późn. zm.) w związku z art. 67 ust. 3 pkt 2 ustawy z dnia 7 lipca 2023 r. o zmianie ustawy o planowaniu i zagospodarowaniu przestrzennym oraz niektórych innych ustaw (Dz. U. z 2023 r. poz. 1688) Wójt Gminy Ropa przedstawia Radzie Gminy Ropa do uchwalenia projekt zmiany miejscowego planu zagospodarowania przestrzennego Gminy Ropa – wieś Łosie.

I. Podstawa prawna i zakres opracowania

Rada Gminy Ropa na podstawie art. 18 ust. 2 pkt 5 ustawy z dnia 8 marca 1990 r. o samorządzie gminnym (t.j., Dz. U. z 2024 r. poz. 609 z późn. zm.) oraz na podstawie art. 3 ust. 1, art. 14 ust. 1, 2, 4 ustawy z dnia 27 marca 2003 r. o planowaniu i zagospodarowaniu przestrzennym (tekst jednolity, Dz. U. z 2024 r. poz. 1130) w dniu 28 sierpnia 2024 r. podjęła uchwałę Nr V/38/24 w sprawie przystąpienia do zmiany miejscowego planu zagospodarowania przestrzennego Gminy Ropa – wieś Łosie.

Główny cel opracowania zmiany planu zagospodarowania przestrzennego wynika z konieczności zaspokojenia potrzeb bytowych społeczności lokalnej Gminy Ropa wyrażonych w złożonych wnioskach w sprawie zmiany dotychczasowego przeznaczenia swoich nieruchomości w obowiązującym planie, na przeznaczenie zgodne z ich zamiarami inwestycyjnymi.

Zagospodarowanie obszarów objętych projektem zmiany planu nie jest bardzo zróżnicowane. Znaczącą część stanowią tereny dotychczas niezainwestowane, ale położone w bezpośrednim sąsiedztwie istniejących skupisk zabudowy oraz dróg. Dominują tutaj przede wszystkim otwarte tereny rolnicze w postaci pastwisk, łąk oraz gruntów rolnych. Przez część obszarów przebiegają linie elektroenergetyczne średniego napięcia.

Projekt zmiany planu został opracowany zgodnie z:

- ustawą z dnia 27 marca 2003 r. o planowaniu i zagospodarowaniu przestrzennym (tekst jednolity, Dz. U. z 2024 r. poz. 1130),
- rozporządzeniem Ministra Rozwoju i Technologii z dnia 17 grudnia 2021 r. w sprawie wymaganego zakresu projektu miejscowego planu zagospodarowania przestrzennego gminy (Dz. U. z 2021 r., poz. 2404).

Powyższe akty prawne określają obowiązujący zakres merytoryczny i tok formalno – prawny opracowania planu.

Miejscowy plan zagospodarowania przestrzennego zgodnie z art. 20 pkt. 1 ustawy z dnia 27 marca 2003 roku o planowaniu i zagospodarowaniu przestrzennym (t. j., Dz. U. z 2023 r., poz. 977, poz. 1506, poz. 1597) w związku z art. 67 ust. 3 pkt 2 ustawy z dnia 7 lipca 2023 r. o zmianie ustawy o planowaniu i zagospodarowaniu przestrzennym oraz niektórych innych ustaw (Dz. U. z 2023 r. poz. 1688) uchwała Rada Gminy lub Miasta po stwierdzeniu, że nie narusza on ustaleń studium.

Zmiana planu miejscowego nie narusza ustaleń Studium uwarunkowań i kierunków zagospodarowania przestrzennego Gminy Ropa uchwalonego uchwałą Nr XVII/100/08 Rady Gminy w Ropie z dnia 4 sierpnia 2008 r. Zgodnie z ustaleniami obowiązującego Studium uwarunkowań i kierunków zagospodarowania przestrzennego Gminy Ropa, uchwalonego uchwałą Nr XVII/100/08 Rady Gminy w Ropie z dnia 4 sierpnia 2008 roku, obszary objęte zmianą miejscowego planu zlokalizowane są w obrębie:

1. **strefy zainwestowania**, na terenach oznaczonych w Studium symbolami:
 - 1.2strefy zainwestowania dla umiarkowanego rozwoju mieszkalnictwa, usług i rzemiosła,
 - 1.3strefy zainwestowania dla rozwoju o niskiej intensywności,
 - 1.4strefy zainwestowania z preferencją dla funkcji turystyki i rekreacji

Projekt przedmiotowej zmiany planu został opracowany z uwzględnieniem niżej przedstawionych zagadnień:

1. UWZGLĘDNIENIE POLITYKI PRZESTRZENNEJ GMINY OKREŚLONEJ W STRATEGII ROZWOJU GMINY

Dyspozycje przestrzenne przyjęte w zmianie planu mają na celu w stworzenia możliwości racjonalnego kształtowanie struktury przestrzennej gminy, przy jednoczesnym wykorzystaniu jej walorów, zachowaniu wartości środowiska przyrodniczego i dziedzictwa kulturowego, co służyć ma rozwojowi gospodarczemu i poprawie jakości życia mieszkańców. Kierunki zmian w zagospodarowaniu terenów objętych zmianą planu są zgodne ze wskazaniami „Strategii Rozwoju Gminy Ropa na lata 2021-2023” uchwalonej Uchwałą Nr XXXIX/282/22 Rady Gminy Ropa z dnia 16 maja 2022 r. W przyjętej strategii, przeprowadzono analizę społeczną, gospodarczą oraz przestrzenną i na ich podstawie przyjęto, że wizją Gminy Ropa jest „*Gmina Ropa w 2030 roku to region z dobrze rozwiniętym systemem społeczno-gospodarczym opartym na lokalnych potencjałach kulturowych, środowiskowych i infrastrukturalnych.*” Misja koncentruje się na procesach rozwojowych. Wskazuje przy tym czynniki warunkujące osiągnięcie sukcesu. Uwzględniając wyżej wymienione założenia misja Gminy Ropa brzmi: „*Misją gminy jest stworzenie podstaw rozwoju społeczności lokalnej oraz zapewnienie warunków trwałego podnoszenia poziomu bytu materialnego i kulturalnego. Jednym z najważniejszych priorytetów w zakresie rozwoju Gminy jest stworzenie nowych miejsc pracy i rozwój przedsiębiorczości poprzez podniesienie kwalifikacji zawodowych mieszkańców i ich dostosowanie do potrzeb rynku pracy. Sukces misji ma warunkować także ochrona i zrównoważone wykorzystanie środowiska przyrodniczego wraz z jego walorami krajobrazowymi. Priorytet stanowią także dążenia Gminy ukierunkowane na podniesienie poziomu infrastruktury technicznej zwłaszcza w zakresie modernizacji dróg, zaopatrzenia w wodę oraz kanalizacji czy podniesienie bezpieczeństwa.*”

Zmiana planu realizuje powyższe cele zgodnie z zasadą zrównoważonego rozwoju i w sposób zapewniający obiektywne zaspokojenie potrzeb ogółu społeczeństwa lub lokalnych społeczności, przy jednoczesnym zachowaniu wymogów ładu przestrzennego.

2. WYMAGANIA ŁADU PRZESTRZENNEGO W TYM URBANISTYKI I ARCHITEKTURY

Wyznaczony w planie kierunek zagospodarowania nie wpłynie znacząco na zmiany w krajobrazie, które w znaczący sposób ingerowałyby w przestrzeń i otoczenie. Zagospodarowanie terenów nie wniesie zasadniczej zmiany w dotychczasowe użytkowanie terenów. Delimitacja terenów została dokonana przy poszanowaniu wartości określonych w art. 1 ust. 2 ustawy o planowaniu i zagospodarowaniu przestrzennym.

Tereny wyznaczone w planie posiadają dostęp do dróg publicznych za pośrednictwem istniejącej zjazdów bezpośrednich z dróg publicznych lub poprzez drogi wewnętrzne i dojazdy niewydzielone i dojścia. Ponadto są zlokalizowane w bezpośrednim sąsiedztwie istniejącej zabudowy o podobnym charakterze i realizowane w ich obrębie będzie podobne zainwestowanie. Zmiana planu kształtuje struktury przestrzenne uwzględniając dążenia do minimalizowania transportochłonności. W zmianie planu wymagania ładu przestrzennego zostały uwzględnione, zgodnie art. 1 ust. 4. u.p.z.p. wymagania ładu przestrzennego, efektywnego gospodarowania przestrzenią oraz walorów ekonomicznych przestrzeni np. poprzez określenie linii rozgraniczających, przeznaczenia terenów, wskaźników zagospodarowania terenów i parametrów.

3. POTRZEBY ZRÓWNOWAŻONEGO ROZWOJU

W myśl zasady zrównoważonego rozwoju, nowe tereny inwestycyjne zostały zlokalizowane w bezpośrednim sąsiedztwie terenów już zainwestowanych, dzięki czemu ogranicza się rozpraszania zabudowy oraz ingerencję w środowisko przyrodnicze. Wskaźniki przyjęte w zmianie planu mają na celu zapewnienie odpowiedniej ilości terenów budowlanych przy jednoczesnym zachowaniu cennych walorów środowiska przyrodniczego oraz historycznego.

4. WALORY ARCHITEKTONICZNE I KRAJOBRAZOWE

Wszystkie obszary objęte zmianą planu zlokalizowane są w obrębie Południowomałopolskiego Obszaru Chronionego Krajobrazu, w związku z tym, w zapisach uchwały wprowadzono szereg zapisów minimalizujących wpływ nowej zabudowy np. poprzez nakaz kształtowania zabudowy w dostosowaniu do lokalnego krajobrazu i otaczającego zainwestowania, wkomponowując nowe elementy zagospodarowania w otoczenie, a także uwzględniając ukształtowanie i położenie terenu, wytworzenie atrakcyjnej przestrzeni, zapewnienie funkcjonalności i estetyki czy też poprzez nakaz zharmonizowania formy architektonicznej wszystkich obiektów i budynków na działce oraz dostosowanie ich do krajobrazu i zabudowy w otoczeniu. Dodatkowo wprowadzono zapisy nakazujące zachowanie wszelkich zakazów i nakazów obowiązujących w ramach Południowomałopolskiego Obszaru Chronionego Krajobrazu. Należy również podkreślić, że projekt zmiany planu został uzgodniony przez Regionalną Dyрекję Ochrony Środowiska w Krakowie z uwagi na położenie w obrębie Południowomałopolskiego Obszaru Chronionego Krajobrazu.

Na obszarach objętych zmianą planu nie występują parki kulturowe, parki narodowe, rezerваты przyrody, parki krajobrazowe, a także obiekty znajdujące się na listach Światowego Dziedzictwa UNESCO, obszary Sieci Rezerwatów Biosfery UNESCO lub obszary i obiekty proponowane do umieszczenia na tych listach. Dla województwa małopolskiego dotychczas nie sporządzono audytu krajobrazowego w rozumieniu art. 38a Ustawy, a tym samym nie zostały określone krajobrazy priorytetowe czyli szczególnie cenne dla społeczeństwa ze względu na swoje wartości przyrodnicze kulturowe, historyczne, architektoniczne, urbanistyczne, ruralistyczne lub estetyczno – widokowe. Zasady kształtowania walorów krajobrazowych na obszarach objętych zmianą planu oraz forma obiektów planowanych na tych obszarach zostały określone poprzez ustalenia planu w §4.

5. WYMAGANIA OCHRONY ŚRODOWISKA W TYM GOSPODAROWANIA WODAMI I OCHRONY GRUNTÓW ROLNYCH

Wszystkie obszary objęte zmianą planu zlokalizowane są w obrębie Południowomałopolskiego Obszaru Chronionego Krajobrazu. Dodatkowo część obszarów objętych zmianą planu zlokalizowana jest w obrębie Obszaru Specjalnej Ochrony PLB180002 „Beskid Niski”. W związku z powyższym w zapisach uchwały wprowadzono szereg zapisów minimalizujących negatywne oddziaływanie na powyższe formy ochrony przyrody oraz elementy w nich chronione np. poprzez zachowanie wszelkich zakazów i nakazów obowiązujących w ramach Południowomałopolskiego Obszaru Chronionego Krajobrazu, zakaz likwidacji zadrzewień śródpolnych, przydrożnych i nadwodnych zadrzewień, nakaz ochrony siedlisk gatunków chronionych. Dodatkowo wymagania ochrony środowiska zostały uwzględnione w szczególności poprzez ustalenia dotyczące: zaopatrzenia w wodę, odprowadzania ścieków, gospodarki odpadami, wód powierzchniowych i podziemnych, oraz powierzchni ziemi. Projekt zmiany planu został uzgodniony przez Regionalną Dyрекję Ochrony Środowiska w Krakowie z uwagi na położenie w obrębie Południowomałopolskiego Obszaru Chronionego Krajobrazu oraz w obrębie Obszaru Specjalnej Ochrony PLB180002 „Beskid Niski”.

W zmianie planu nie wyznaczono nowych również nowych terenów inwestycyjnych na chronionych gruntach rolnych.

Opracowany projekt zmiany planu uwzględnia również wytyczne ujęte w obowiązującym opracowaniu ekofizjograficznym opracowanym na podstawie art.72 ust. 5 ustawy z dnia 27 kwietnia 2001 r. Prawo ochrony środowiska (t.j., Dz. U. 2021 r. poz. 1973 z późn. zm.) charakteryzującym poszczególne elementy przyrodnicze i ich wzajemne powiązania na obszarach objętych zmianą planu. Wnioski z opracowania ekofizjograficznego określające uwarunkowania oraz wskazania planistyczne zostały uwzględnione w projekcie zmiany planu. Zgodnie z Ustawą z dnia 3 października 2008 r. o udostępnianiu informacji o środowisku i jego ochronie, udziale społeczeństwa w ochronie środowiska oraz ocenach oddziaływania na środowisko (t.j., Dz. U. z 2023 r. poz. 1094 z późn. zm.) w toku prac nad planem przeprowadzono strategiczną ocenę oddziaływania na środowisko, w ramach, której opracowano prognozę oddziaływania na środowisko.

6. WYMAGANIA OCHRONY DZIEDZICTWA KULTUROWEGO I ZABYTKÓW ORAZ DÓBR KULTURY WSPÓŁCZESNEJ

Na obszarze objętym zmianą planu nie występują żadne obiekty zabytkowe oraz stanowiska archeologiczne. W związku z powyższym nie zaistniała potrzeba określenia wymagań ochrony dziedzictwa kulturowego i zabytków oraz dóbr kultury współczesnej.

7. WYMAGANIA OCHRONY ZDROWIA ORAZ BEZPIECZEŃSTWA LUDZI I MIENIA, A TAKŻE OSÓB ZE SZCZEGÓLNYMI POTRZEBAMI

Wymagania ochrony zdrowia oraz bezpieczeństwa ludzi i mienia zostały uwzględnione w ustaleniach zmiany planu poprzez wprowadzenie nakazu dotrzymania dopuszczalnych norm hałasu w środowisku czy też zakazu realizacji inwestycji, których uciążliwość wykraczałaby poza granicę terenu lub granicę własności podmiotu prowadzącego działalność.

W zmianie planu miejscowego określono również liczbę miejsc parkingowych dla osób niepełnosprawnych.

Projekt zmiany planu został uzgodniony i pozytywnie zaopiniowany przez:

- Państwowego Powiatowego Inspektora Sanitarnego,
- Państwowego Wojewódzkiego Inspektora Sanitarnego.
- Wojewódzkiego Inspektora Ochrony Środowiska.

8. WALORY EKONOMICZNE PRZESTRZENI

Projekt zmiany planu obejmuje tereny dotychczas niezainwestowane, w bezpośrednim sąsiedztwie zabudowy mieszkaniowej. Obecnie są to otwarte tereny rolnicze porośnięte niską roślinnością łąkową oraz segetalną rozwijającą się w drodze naturalnej sukcesji. Na dzień dzisiejszy, tereny planu nie posiadają znaczących walorów ekonomicznych. Natomiast zmiana przeznaczenia terenów pod zabudowę mieszkaniową znacząco podniesie walory ekonomiczne ponieważ znacząco wzrośnie wartość nieruchomości objętych zmianą planu.

9. PRAWO WŁASNOŚCI TERENU

Zgodnie z wypisem i wrysem z rejestru gruntów w granicach opracowania projektu planu znajdują się działki będące własnością osób fizycznych.

10. POTRZEBY OBRONNOŚCI I BEZPIECZEŃSTWA PAŃSTWA

Przed przystąpieniem do opracowania projektu miejscowego planu zagospodarowania przestrzennego zawiadomiono instytucje i organy właściwe do uzgadniania i opiniowania planu w tym:

- 1) Centralne Wojskowe Centrum Rekrutacji,
- 2) Karpacki Oddział Straży Granicznej,
- 3) Agencję Bezpieczeństwa Wewnętrznego,
- 4) Agencję Wywiadu.

Powyższe Instytucje nie zgłosiły żadnych wniosków.

11. POTRZEBY INTERESU PUBLICZNEGO, W TYM TAKŻE W ZAKRESIE ROZWOJU INFRASTRUKTURY TECHNICZNEJ W SZCZEGÓLNOŚCI SIECI SZEROKOPASMOWEJ

W miejscowym planie zagospodarowania przestrzennego potrzeby interesu publicznego zostały uwzględnione poprzez dopuszczenie na obszarach objętych planem lokalizacji szeroko rozumianej infrastruktury technicznej. W rozumieniu przepisów art.6 ustawy z dnia 21 sierpnia 1997 r. o gospodarce nieruchomościami (t.j., z 2024 r. poz. 1145) budowa i utrzymywanie urządzeń infrastruktury technicznej w tym: łączności publicznej, przewodów i urządzeń do przesyłania energii elektrycznej, płynów, gazu, a także służących do zaopatrzenia w wodę, odprowadzania ścieków jest celem publicznym, zaś działania stanowiące realizacją celu publicznego, w myśl art. 2 pkt 5 ustawy z dnia 27 marca 2003 r. o planowaniu i zagospodarowaniu przestrzennym należy rozumieć jako inwestycje celu publicznego.

12. ZAPEWNIENIE UDZIAŁU SPOŁECZEŃSTWA W PRACACH NAD SPORZĄDZENIEM AKTÓW PLANOWANIA PRZESTRZENNEGO W TYM PRZY UŻYCIU ŚRODKÓW KOMUNIKACJI ELEKTRONICZNEJ ORAZ ZACHOWANIE JAWNOŚCI I PRZEJRZYSTOŚCI PROCEDUR PLANISTYCZNYH

W ramach procedury planistycznej zapewniono udział społeczeństwa na poszczególnych etapach sporządzania projektu (akcja informacyjna o przystąpieniu do sporządzenia projektu planu, możliwość składania wniosków, udział w konsultacjach społecznych, możliwości składania uwag), przy zachowaniu pełnej jawności

i przejrzystości procedury oraz zastosowanych rozwiązań. Umożliwiono również składanie wniosków oraz uwag przy użyciu poczty elektronicznej. Wszelkie informacje były dodatkowo publikowane w Biuletynie Informacji Publicznej Gminy Ropa.

13. WAŻENIE INTERESU PUBLICZNEGO I PRYWATNEGO

W projekcie zmiany planu uwzględniono potrzeby interesu publicznego, rozumianego jako uogólniony cel dążeń i działań, uwzględniających zobiektywizowane potrzeby ogółu społeczeństwa lub lokalnych społeczności, związanych z zagospodarowaniem przestrzennym. Ustalone przeznaczenie terenów i sposób ich zagospodarowania zapewnia odpowiednią ilość terenów pod obiekty usług, zieleni i komunikację.

Ważąc w procesie planistycznym na podstawie ustawy z dnia 27 marca 2003 r. o planowaniu zagospodarowaniu przestrzennym, interes publiczny i prywatny, należy zauważyć, że ustawodawca stworzył instrumenty prawne pozwalające na czynny udział obywateli w procedurze planistycznej, w tym na obronę swoich interesów, dyskusję z organami sporządzającymi projekt planu, kwestionowanie ustaleń projektu planu. Należą do nich: – powiadomienie o podjęciu uchwały o przystąpieniu do opracowania planu i możliwości składania wniosków, – możliwość składania wniosków do planu i ich rozpatrzenie przez organ opracowujący plan, – ogłoszenie o wyłożeniu do publicznego wglądu, – wyłożenie projektu planu do publicznego wglądu oraz przeprowadzenie dyskusji publicznej nad rozwiązaniami przyjętymi w projekcie planu, – możliwość zgłaszania uwag do projektu planu i ich rozpatrzenie przez organ opracowujący plan. Podstawę prawną do uzyskania informacji o projekcie daje także Ustawa z dnia 3 października 2008 r. o udostępnianiu informacji o środowisku i jego ochronie, udziale społeczeństwa w ochronie środowiska oraz ocenach oddziaływania na środowisko (t.j., Dz. U. z 2023 r. poz. 1094 z późn. zm.). Ww. instrumenty prawne gwarantują zachowanie jawności i przejrzystości procedur planistycznych. Szczegółowy opis toku formalno – prawnego przedmiotowej zmiany planu uwzględniającego ww. instrumenty prawne został przedstawiony w rozdziale II uzasadnienia.

14. POTRZEBĘ ZAPEWNIENIA ODPOWIEDNIEJ ILOŚCI I JAKOŚCI WODY DO CELÓW ZAOPATRZENIA W WODĘ

W celu zapewnienia odpowiedniej ilości i jakości wody do celów zaopatrzenia w wodę, w zmianie planu miejscowym uwzględniono możliwość zaopatrzenia w wodę z lokalnej sieci wodociągowej poprzez jej rozbudowę lub ze źródeł indywidualnych. W celu zapewnienia właściwej jakości wody, w ustaleniach zmiany planu wprowadzono szereg zapisów mających na celu ochronę wód przed spadkiem ich jakości np. w wyniku przedostania się zanieczyszczeń m. in. poprzez uregulowanie kwestii związanych z postępowaniem z emitowanymi odpadami lub ściekami.

15. POTRZEBY ZAPOBIEGANIA POWAŻNYM AWARIOM I OGRANICZANIA ICH SKUTKÓW DLA ZDROWIA LUDZKIEGO I ŚRODOWISKA

Zgodnie z ustawą z dnia 27 kwietnia 2001 r. Prawo ochrony środowiska (Dz. U. 2024, poz. 54 z późn. zm.) przez poważną awarię rozumie się zdarzenie, w szczególności emisję, pożar lub eksplozję, powstałe w trakcie procesu przemysłowego, magazynowania lub transportu, w których występuje jedna lub więcej niebezpiecznych substancji, prowadzące do natychmiastowego powstania zagrożenia życia lub zdrowia ludzi lub środowiska lub powstania takiego zagrożenia z opóźnieniem. Analizując powyższe, dyspozycje przestrzenne przyjęte w zmianie planu nie będzie wiązała się ryzykiem wystąpienia poważnej awarii w rozumieniu zapisów ustawy Prawo ochrony środowiska.

Również ryzyko wystąpienia awarii, definiując ją jako „niesprawność obiektu uniemożliwiająca jego właściwe funkcjonowanie” w odniesieniu do planowanej zabudowy jest niewielkie. Jeżeli wszelkie obiekty i urządzenia będą wykonane z należytą starannością, zgodnie z obowiązującymi przepisami prawa nie przewiduje się, aby realizacja ustaleń zmiany planu wiązała się z ryzykiem poważnych awarii.

16. POTRZEBY ZWIĄZANE Z KSZTAŁTOWANIEM ROLNICZEJ PRZESTRZENI PRODUKCYJNEJ I ROZWOJU PRODUCJI ROLNICZEJ

W projekcie zmiany planu nie wyznaczono żadnych terenów rolniczych oraz związanych z rolniczą przestrzenią produkcyjną. W celu zapewnienia ochrony istniejącej przestrzeni produkcyjnej, nowe tereny inwestycyjne zostały wyznaczone w sąsiedztwie terenów już zainwestowanych. Również zmiana planu nie obejmuje gruntów rolnych wymagających zgody Ministra na zmianę przeznaczenia gruntów rolnych na cele nierolnicze.

II. Procedura opracowania zmiany miejscowego planu zagospodarowania przestrzennego:

Przeprowadzono pełną procedurę wynikającą z art. 17 ustawy z dnia 27 marca 2003 r. o planowaniu i zagospodarowaniu przestrzennym. Po podjęciu przez Radę Gminy Ropa w/w uchwały Wójt Gminy Ropa jako organ sporządzający projekt kolejno:

- 1) ogłosił w prasie miejscowej, na stronie internetowej BIP oraz w sposób zwyczajowo przyjęty o przystąpieniu do sporządzenia zmiany miejscowego planu zagospodarowania przestrzennego Gminy Ropa – wieś Łosie, określając formę, miejsce i termin składania wniosków, w terminie nie krótszym niż 21 dni od daty ukazania się ogłoszenia;
- 2) zawiadomił na piśmie o podjęciu uchwały o przystąpieniu do sporządzenia zmiany miejscowego planu zagospodarowania przestrzennego Gminy Ropa – wieś Łosie, instytucje i organy właściwe do uzgodnienia i opiniowania projektu miejscowego planu zagospodarowania przestrzennego;
- 3) sporządził projekt zmiany miejscowego planu zagospodarowania przestrzennego wraz z prognozą oddziaływania na środowisko;
- 4) uzyskał opinię Komisji Urbanistyczno - Architektonicznej;
- 5) wystąpił o uzgodnienie i zaopiniowanie przedmiotowego projektu do pozostałych instytucji i organów określonych w art. 17 ustawy o planowaniu i zagospodarowaniu przestrzennym oraz innych przepisach odrębnych;
- 6) w wyniku uzyskanych opinii i uzgodnień wprowadził niezbędne korekty do projektu zmiany planu;
- 7) ogłosił o rozpoczęciu konsultacji społecznych i prowadził konsultacje przez co najmniej 28 dni oraz umożliwił w trakcie konsultacji składanie uwag,
- 8) przekazał projekt zmiany miejscowego planu zagospodarowania wraz z niezbędnymi załącznikami, dokumentacją planistyczną oraz niniejszym uzasadnieniem do Rady Gminy Ropa celem uchwalenia.

Celem ustaleń zmiany planu jest takie ukształtowanie krajobrazu i przestrzeni, aby uwzględniała ona zarówno istniejące walory przy założeniu jej dobrej funkcjonalności i harmonijnej kompozycji, przy uwzględnieniu wartości ekonomicznych przestrzeni i prawa własności.

Przyjęte rozwiązania planistyczne pozwalają na optymalne wykorzystanie przedmiotowych terenów, a tym samym ich rozwoju, zgodnie z jego predestynacją określoną istniejącymi warunkami i ograniczeniami prawnymi. Przyjęte ustalenia uwzględniają wyniki przeprowadzonych w ramach procedury planistycznej analiz środowiskowych (prognoza oddziaływania na środowisko) i społecznych (konsultacje z radnymi, inwestorami, wyłożenie do publicznego wglądu, dyskusja publiczna). Zmiana planu uwzględnia także zgłaszane w ramach prac wnioski i uwagi, z ograniczeniami wynikającymi z przepisów powszechnie obowiązujących, uwarunkowań terenowych oraz procedury opiniowania i uzgodnień.

W ramach procedury planistycznej zapewniono udział społeczeństwa na poszczególnych etapach sporządzania projektu (akcja informacyjna o przystąpieniu do sporządzenia projektu zmiany planu, możliwość składania wniosków, udział w wyłożeniu projektu do publicznego wglądu, możliwości składania uwag), przy zachowaniu pełnej jawności i przejrzystości procedury oraz zastosowanych rozwiązań.

III. Zgodność z wynikami analizy, o której mowa w art. 32 ust. 1 ustawy (tj. analizy zmian w zagospodarowaniu przestrzennym) wraz z datą uchwały rady gminy, o której mowa w art. 32 ust. 2 (tj. uchwały w przedmiocie aktualności studium i planów miejscowych), oraz sposób uwzględnienia uniwersalnego projektowania.

Z uwagi na brak sporządzenia oceny aktualności studium uwarunkowań i kierunków zagospodarowania przestrzennego Gminy Ropa oraz wszystkich obowiązujących miejscowych planów zagospodarowania przestrzennego nie ma możliwości przedstawienia zgodności planu z wynikami analizy, o której mowa w art. 32 ustawy o planowaniu i zagospodarowaniu przestrzennym.

W zakresie uniwersalnego projektowania, o którym mowa w art. 2 pkt 4 ustawy z dnia 19 lipca 2019 r. o zapewnianiu dostępności osobom ze szczególnymi potrzebami (tj. Dz. U. z 2020 r., poz. 1062), wymogi w przedmiotowym zakresie zostały uwzględnione w ustaleniach zmiany planu w zakresie adekwatnym do charakteru dokumentu, skorelowanym z wymogami ustawowymi dotyczącymi elementów obligatoryjnych i fakultatywnych projektu planu, o których mowa w art. 15 ust. 2 i 3 ustawy o planowaniu i zagospodarowaniu przestrzennym, wynikającym z całokształtu ustaleń zmiany planu. Wymogi w przedmiotowym zakresie zostały uwzględnione w ustaleniach zmiany planu poprzez określenie warunków zabudowy, zagospodarowania i

użytkowania nieruchomości w sposób umożliwiający korzystanie z nieruchomości osobom ze szczególnymi potrzebami, obejmujący m.in. dostępność informacyjno-komunikacyjną, architektoniczną oraz cyfrową.

IV. Wpływ na finanse publiczne, w tym budżet Gminy

Uchwalenie i wejście w życie planu skutkuje kosztami związanymi z realizacją niezbędnej infrastruktury. Koszty te można rozłożyć w czasie. Koszty gminy związane z uchwaleniem i wejściem w życie niniejszego planu obejmować będą również koszty proceduralne.

V. Wnioski

- 1) Część graficzna planu sporządzona została na mapie w skali 1:1000, pochodzącej z państwowego zasobu geodezyjnego i kartograficznego, zgodnie z §5 Rozporządzenia Ministra Rozwoju i Technologii z dnia 17 grudnia 2021 r. w sprawie wymaganego zakresu projektu miejscowego planu zagospodarowania przestrzennego gminy (Dz. U. z 2021 r., poz. 2404)
- 2) Do uchwały uchwalającej zmianę miejscowego planu zagospodarowania przestrzennego Gminy Ropa – wieś Łosie załącza się następujące załączniki:
 - a) Załączniki od nr 1 do nr 3 – część graficzna planu wykonana na mapie w skali 1:1000, stanowiące integralną część niniejszej uchwały,
 - b) Załącznik Nr 4 - Rozstrzygnięcie Rady Gminy Ropa o sposobie realizacji, zapisanych w planie inwestycji z zakresu infrastruktury technicznej, które należą do zadań własnych Gminy oraz zasadach ich finansowania;
 - c) Załącznik Nr 5 – Zbiór danych przestrzennych.

Przedłożona do uchwalenia zmiana miejscowego planu zagospodarowania przestrzennego Gminy Ropa – wieś Łosie, nie narusza przepisów odrębnych i nie pozostaje w sprzeczności z interesem publicznym oraz uwzględnia wymogi ochrony środowiska, zatem tworzy podstawę do realizacji celów, o których mowa w uzasadnieniu.

