

**UCHWAŁA NR/..../25
RADY GMINY ROPA**

z dnia czerwca 2025 r.

**w sprawie przystąpienia do zmiany miejscowego planu zagospodarowania
przestrzennego Gminy Ropa – wieś Ropa**

Na podstawie art. 18 ust. 2 pkt 5 ustawy z dnia 8 marca 1990 r. o samorządzie gminnym (t.j. Dz. U. z 2024 r. poz. 1465 z późn. zm.) oraz art. 3 ust. 1 i art. 14 ust. 1 i 4 w związku z art. 27 ustawy z dnia 27 marca 2003 r. o planowaniu i zagospodarowaniu przestrzennym (tekst jednolity Dz. U. z 2024 r. poz. 1130 z późn. zm.) po dokonaniu czynności wynikających z art. 14 ust. 5 ustawy o planowaniu i zagospodarowaniu przestrzennym, **Rada Gminy Ropa** uchwala, co następuje:

§1. Przystępuje się do zmiany miejscowego planu zagospodarowania przestrzennego Gminy Ropa – wieś Ropa zatwierdzonego uchwałą Nr IX/54/03 Rady Gminy Ropa z dnia 29 września 2003 r. (Dz. Urz. Woj. Małop. nr 405 z dnia 27 listopada 2003 r., poz. 4289 ze zm.) zwanej dalej „planem”.

§2. Granice obszarów objętych planem wymienionym w §1 określone zostały na załącznikach graficznych od Nr 1 do Nr 19, stanowiących integralną część niniejszej uchwały.


§3. Wykonanie niniejszej uchwały powierza się Wójtowi Gminy Ropa.

§4. Uchwała wchodzi w życie z dniem podjęcia.


RADCA PRAWNY
mgr Dariusz Napora
KR-2499

**PRZEWODNICZĄCY
RADY GMINY ROPA**




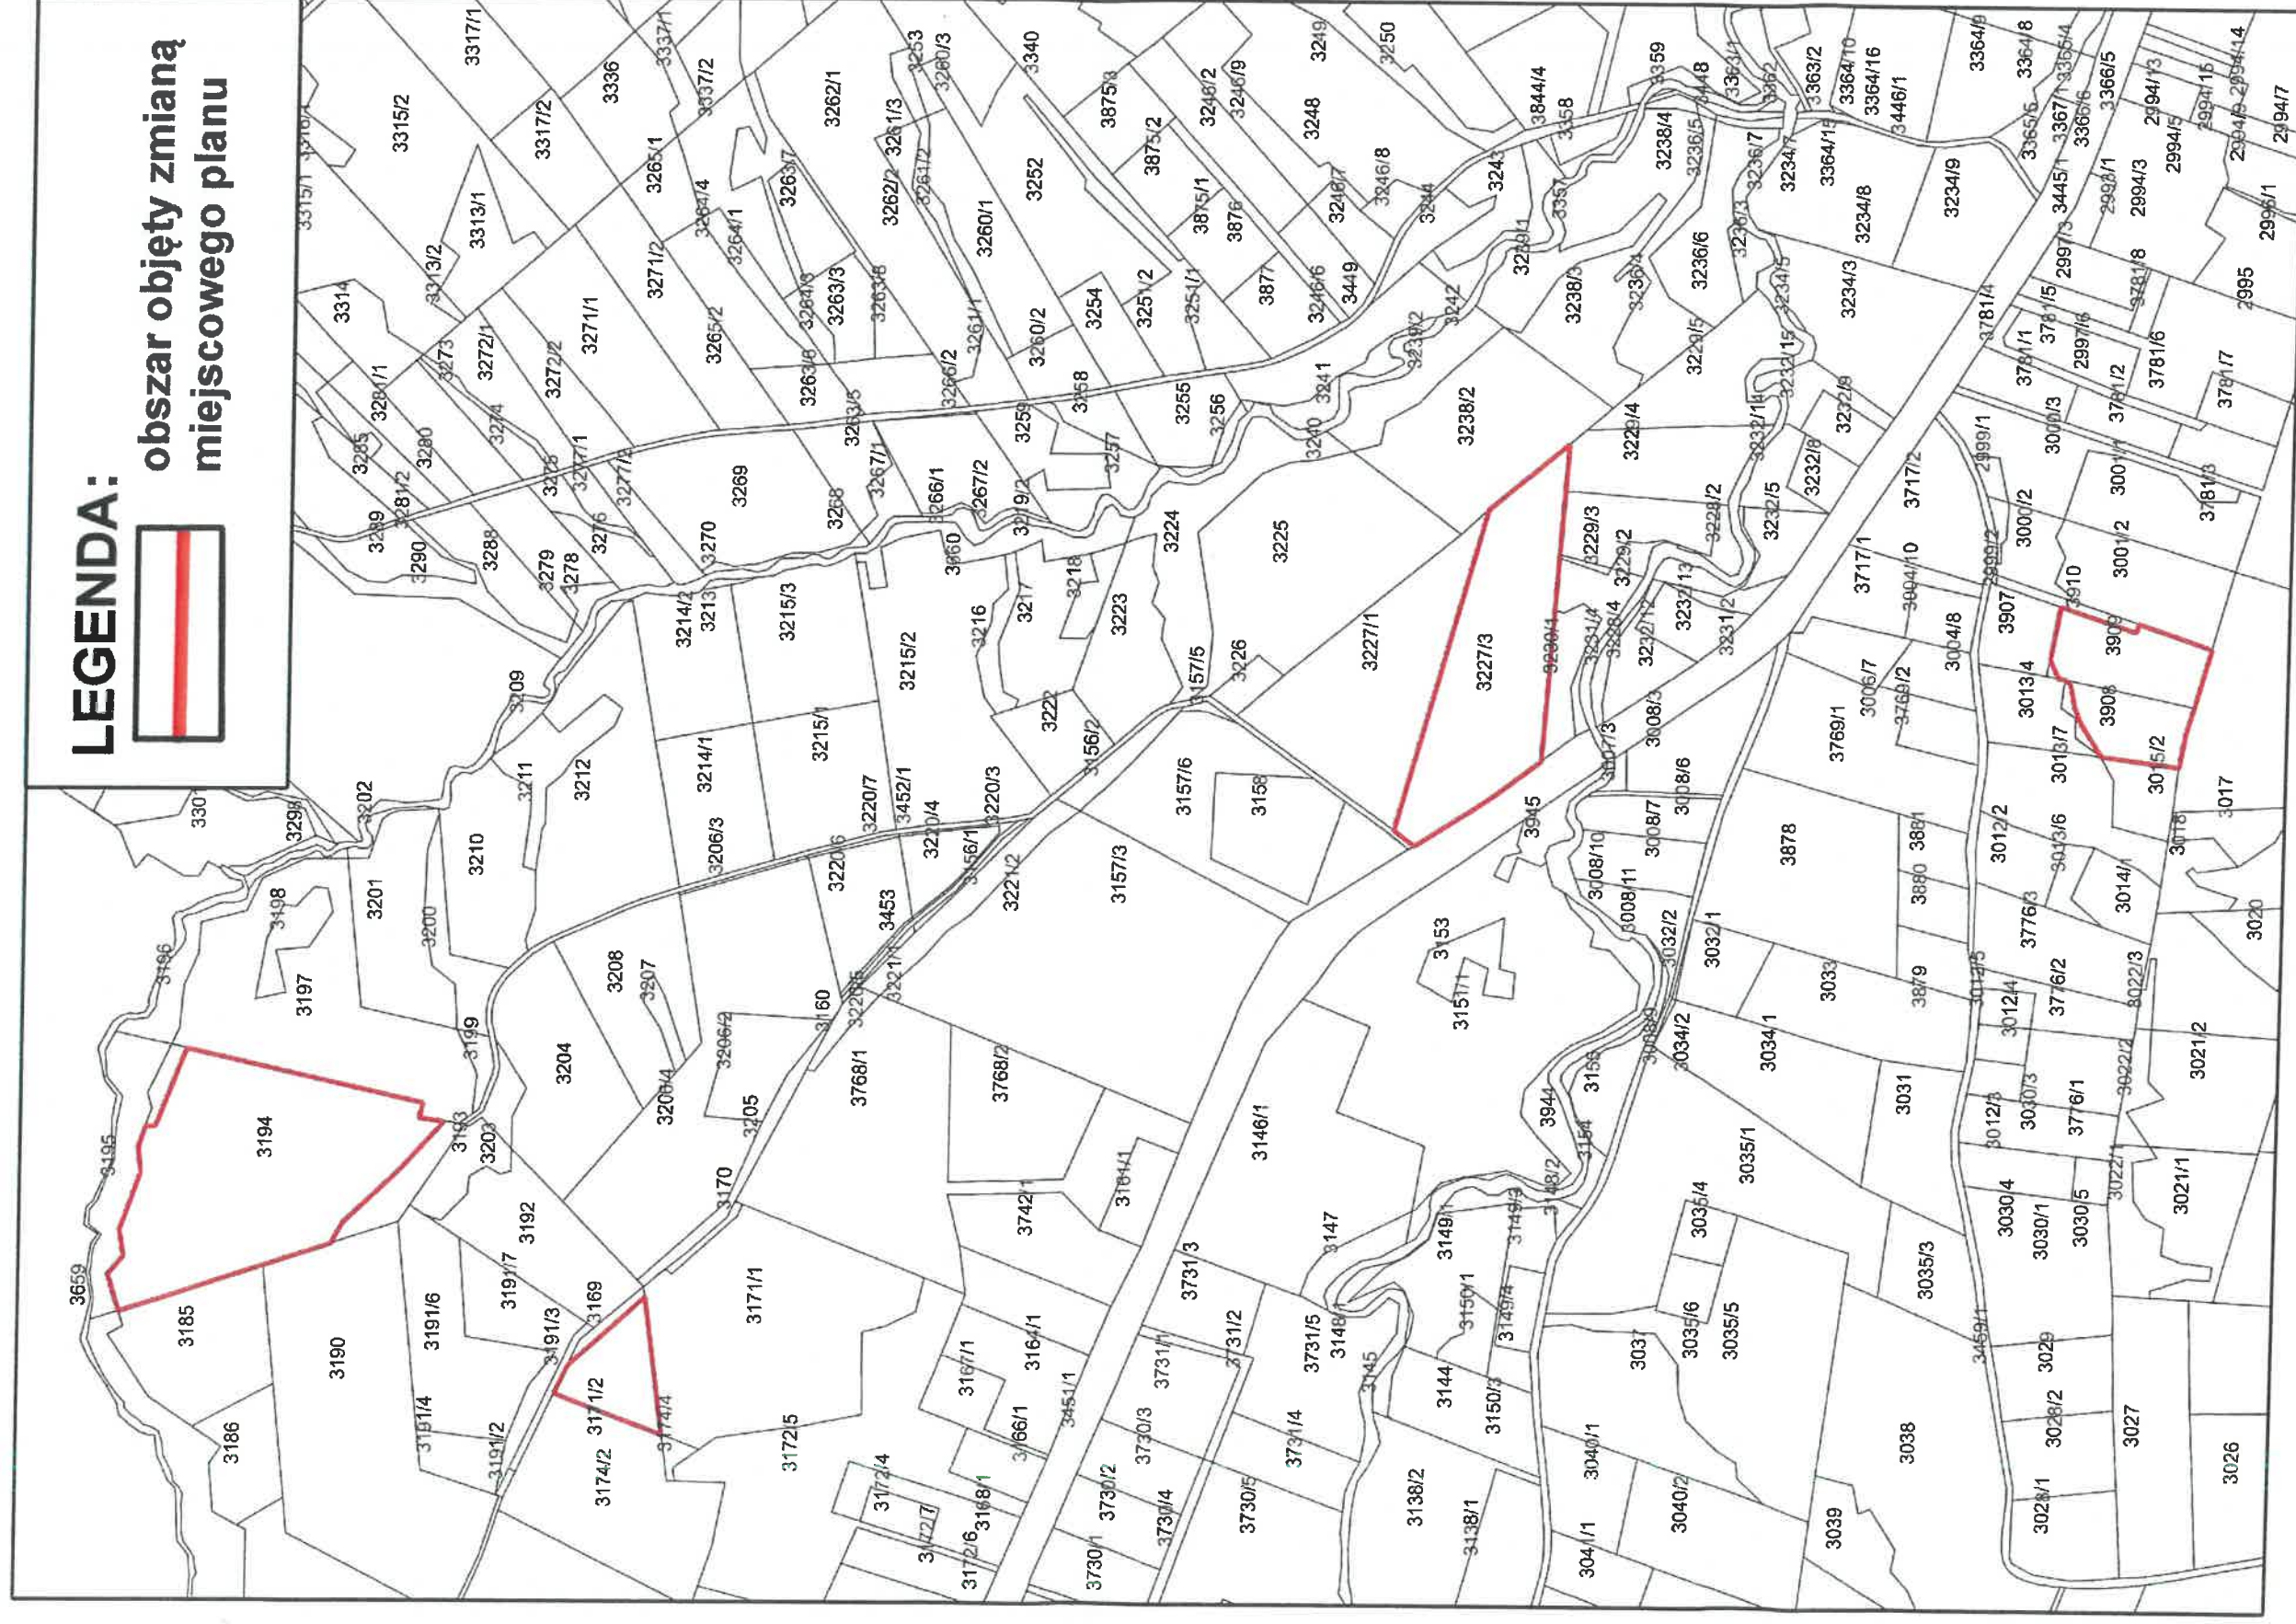


Załącznik Nr 4 do Uchwały Nr
Rady Gminy Ropa
z dnia czerwca 2025 r.

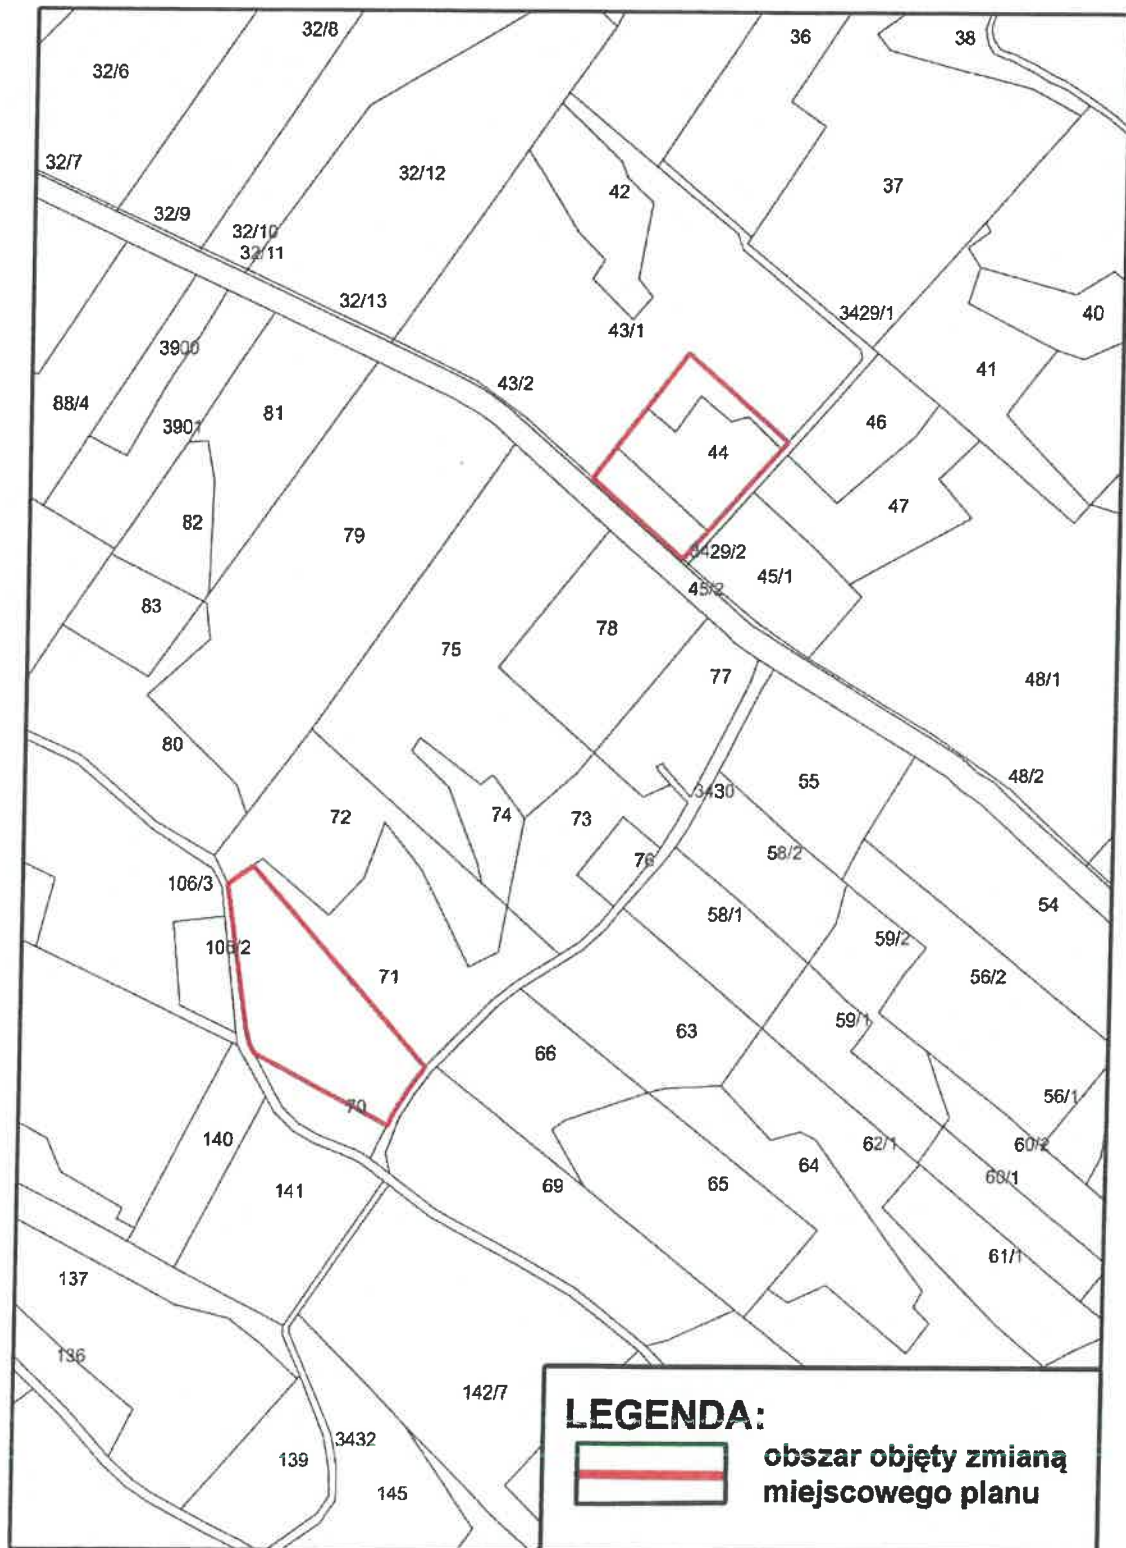


Załącznik Nr 5 do Uchwały Nr
Rady Gminy Ropa
z dnia czerwca 2025 r.

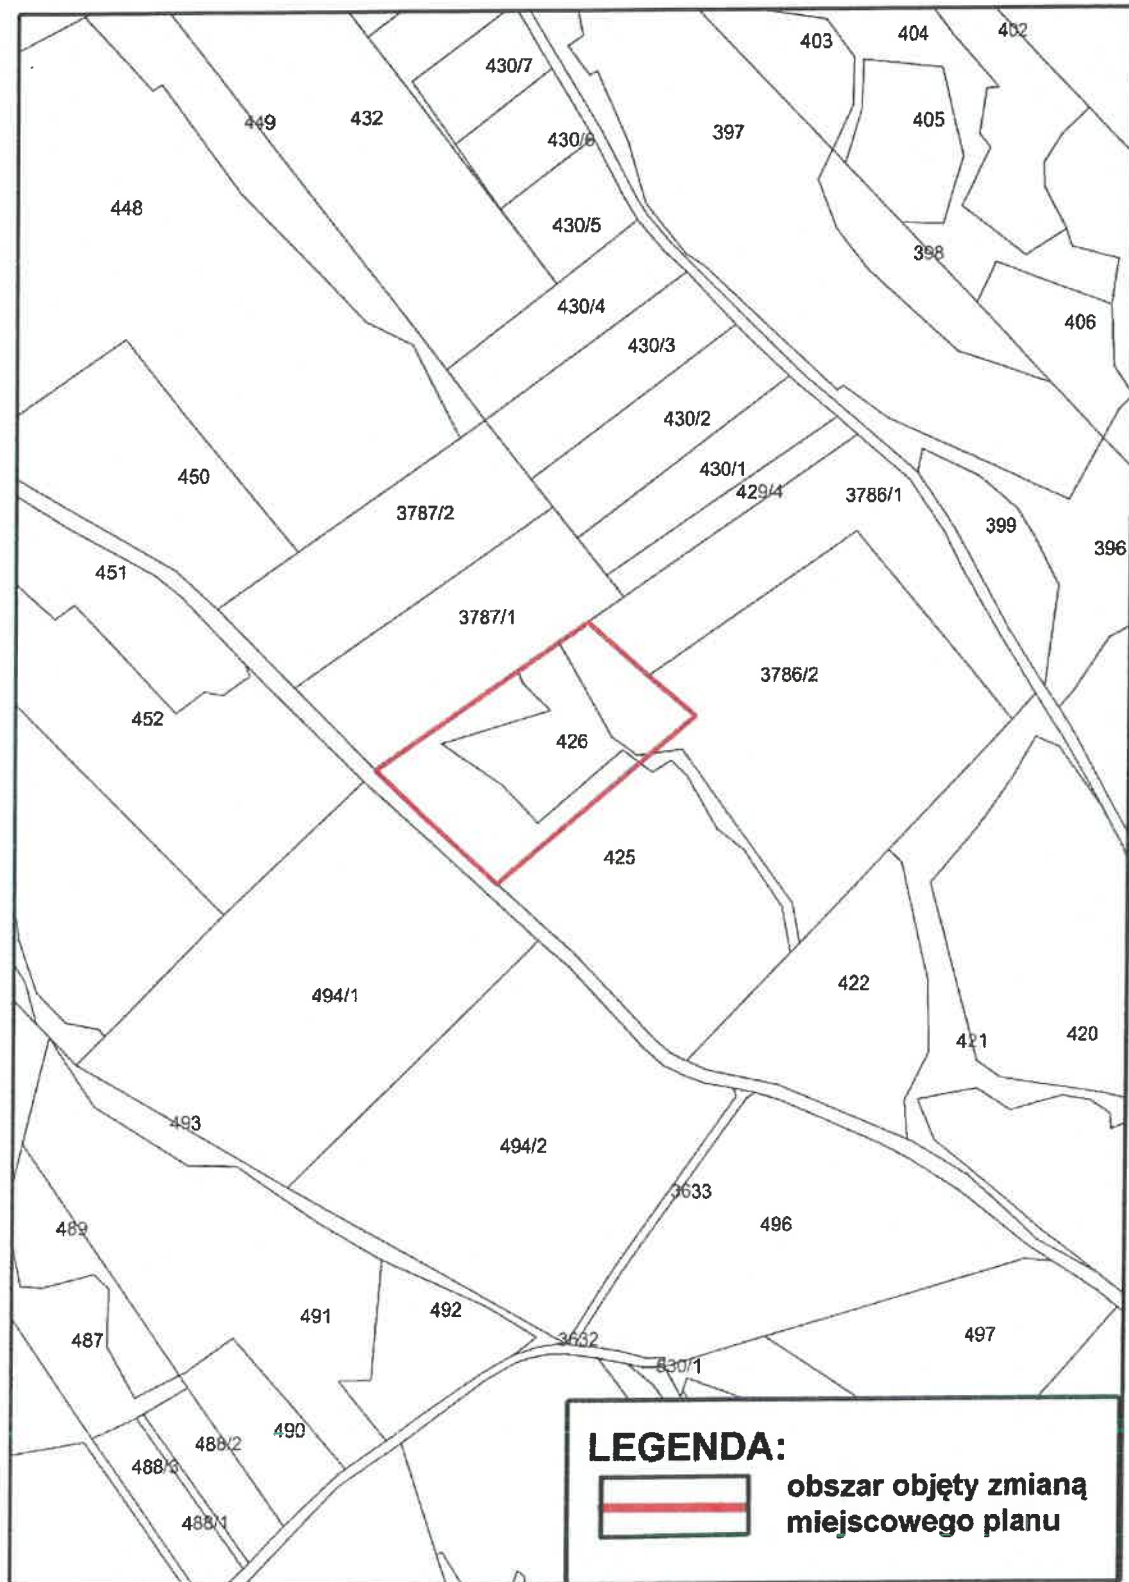


Załącznik Nr 6 do Uchwały Nr
Rady Gminy Ropa
z dnia czerwca 2025 r.

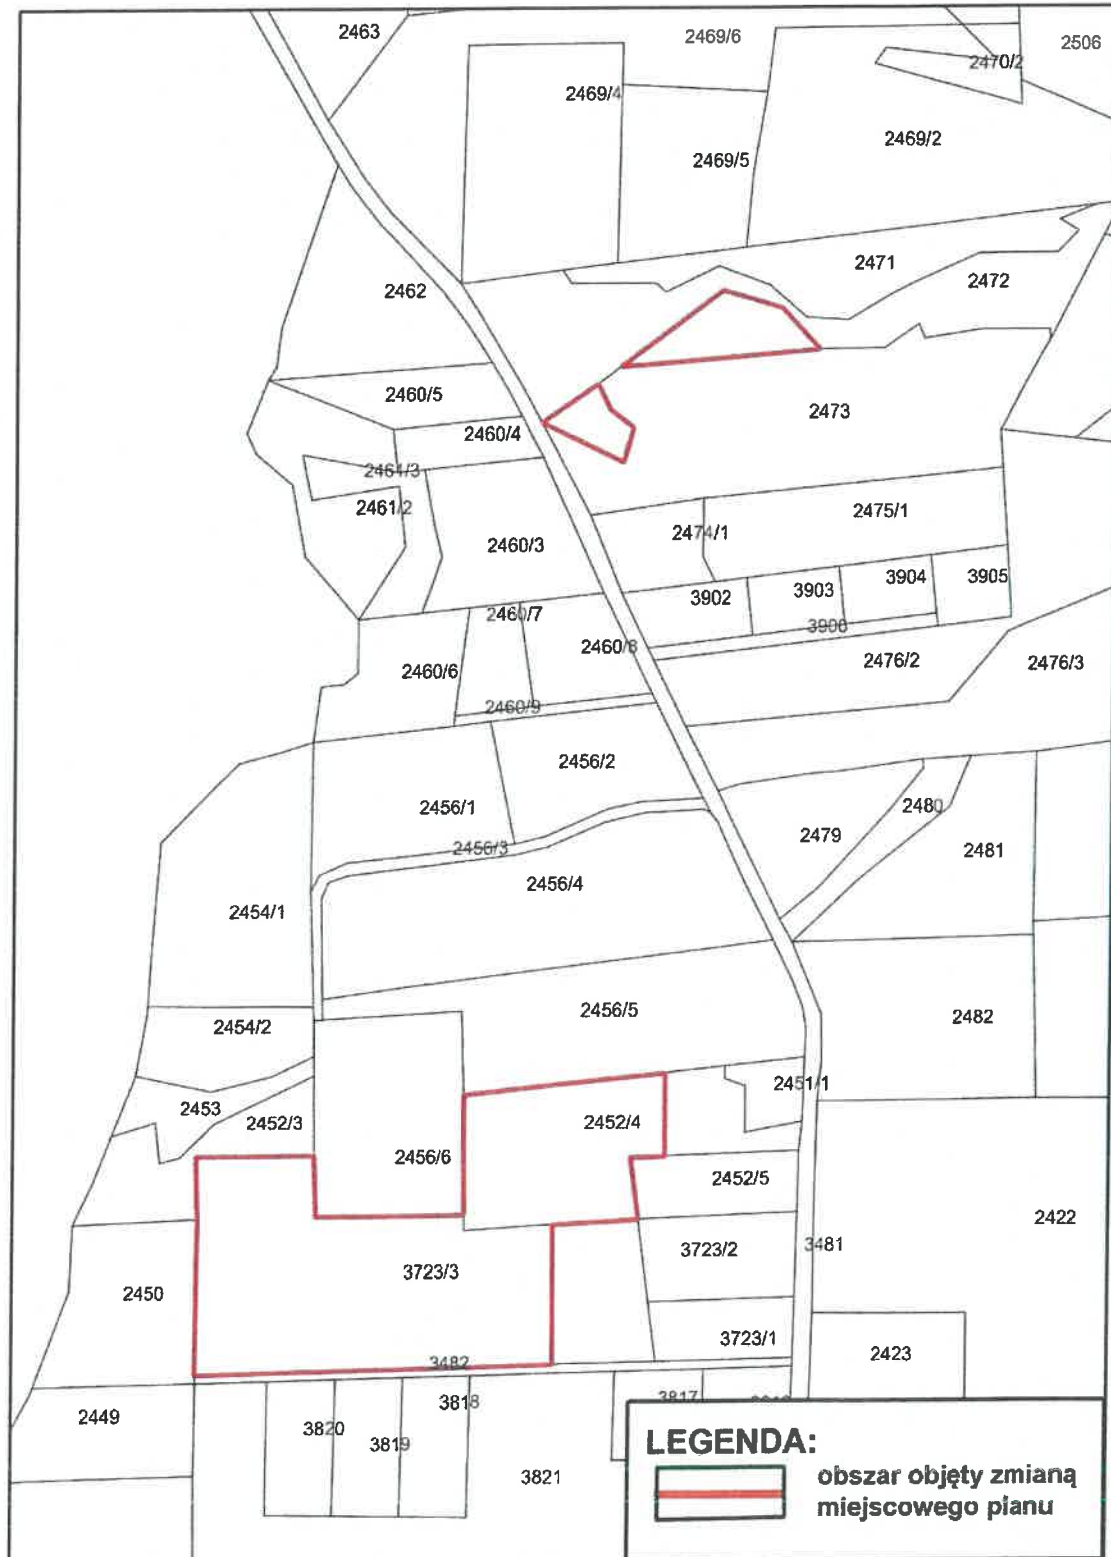


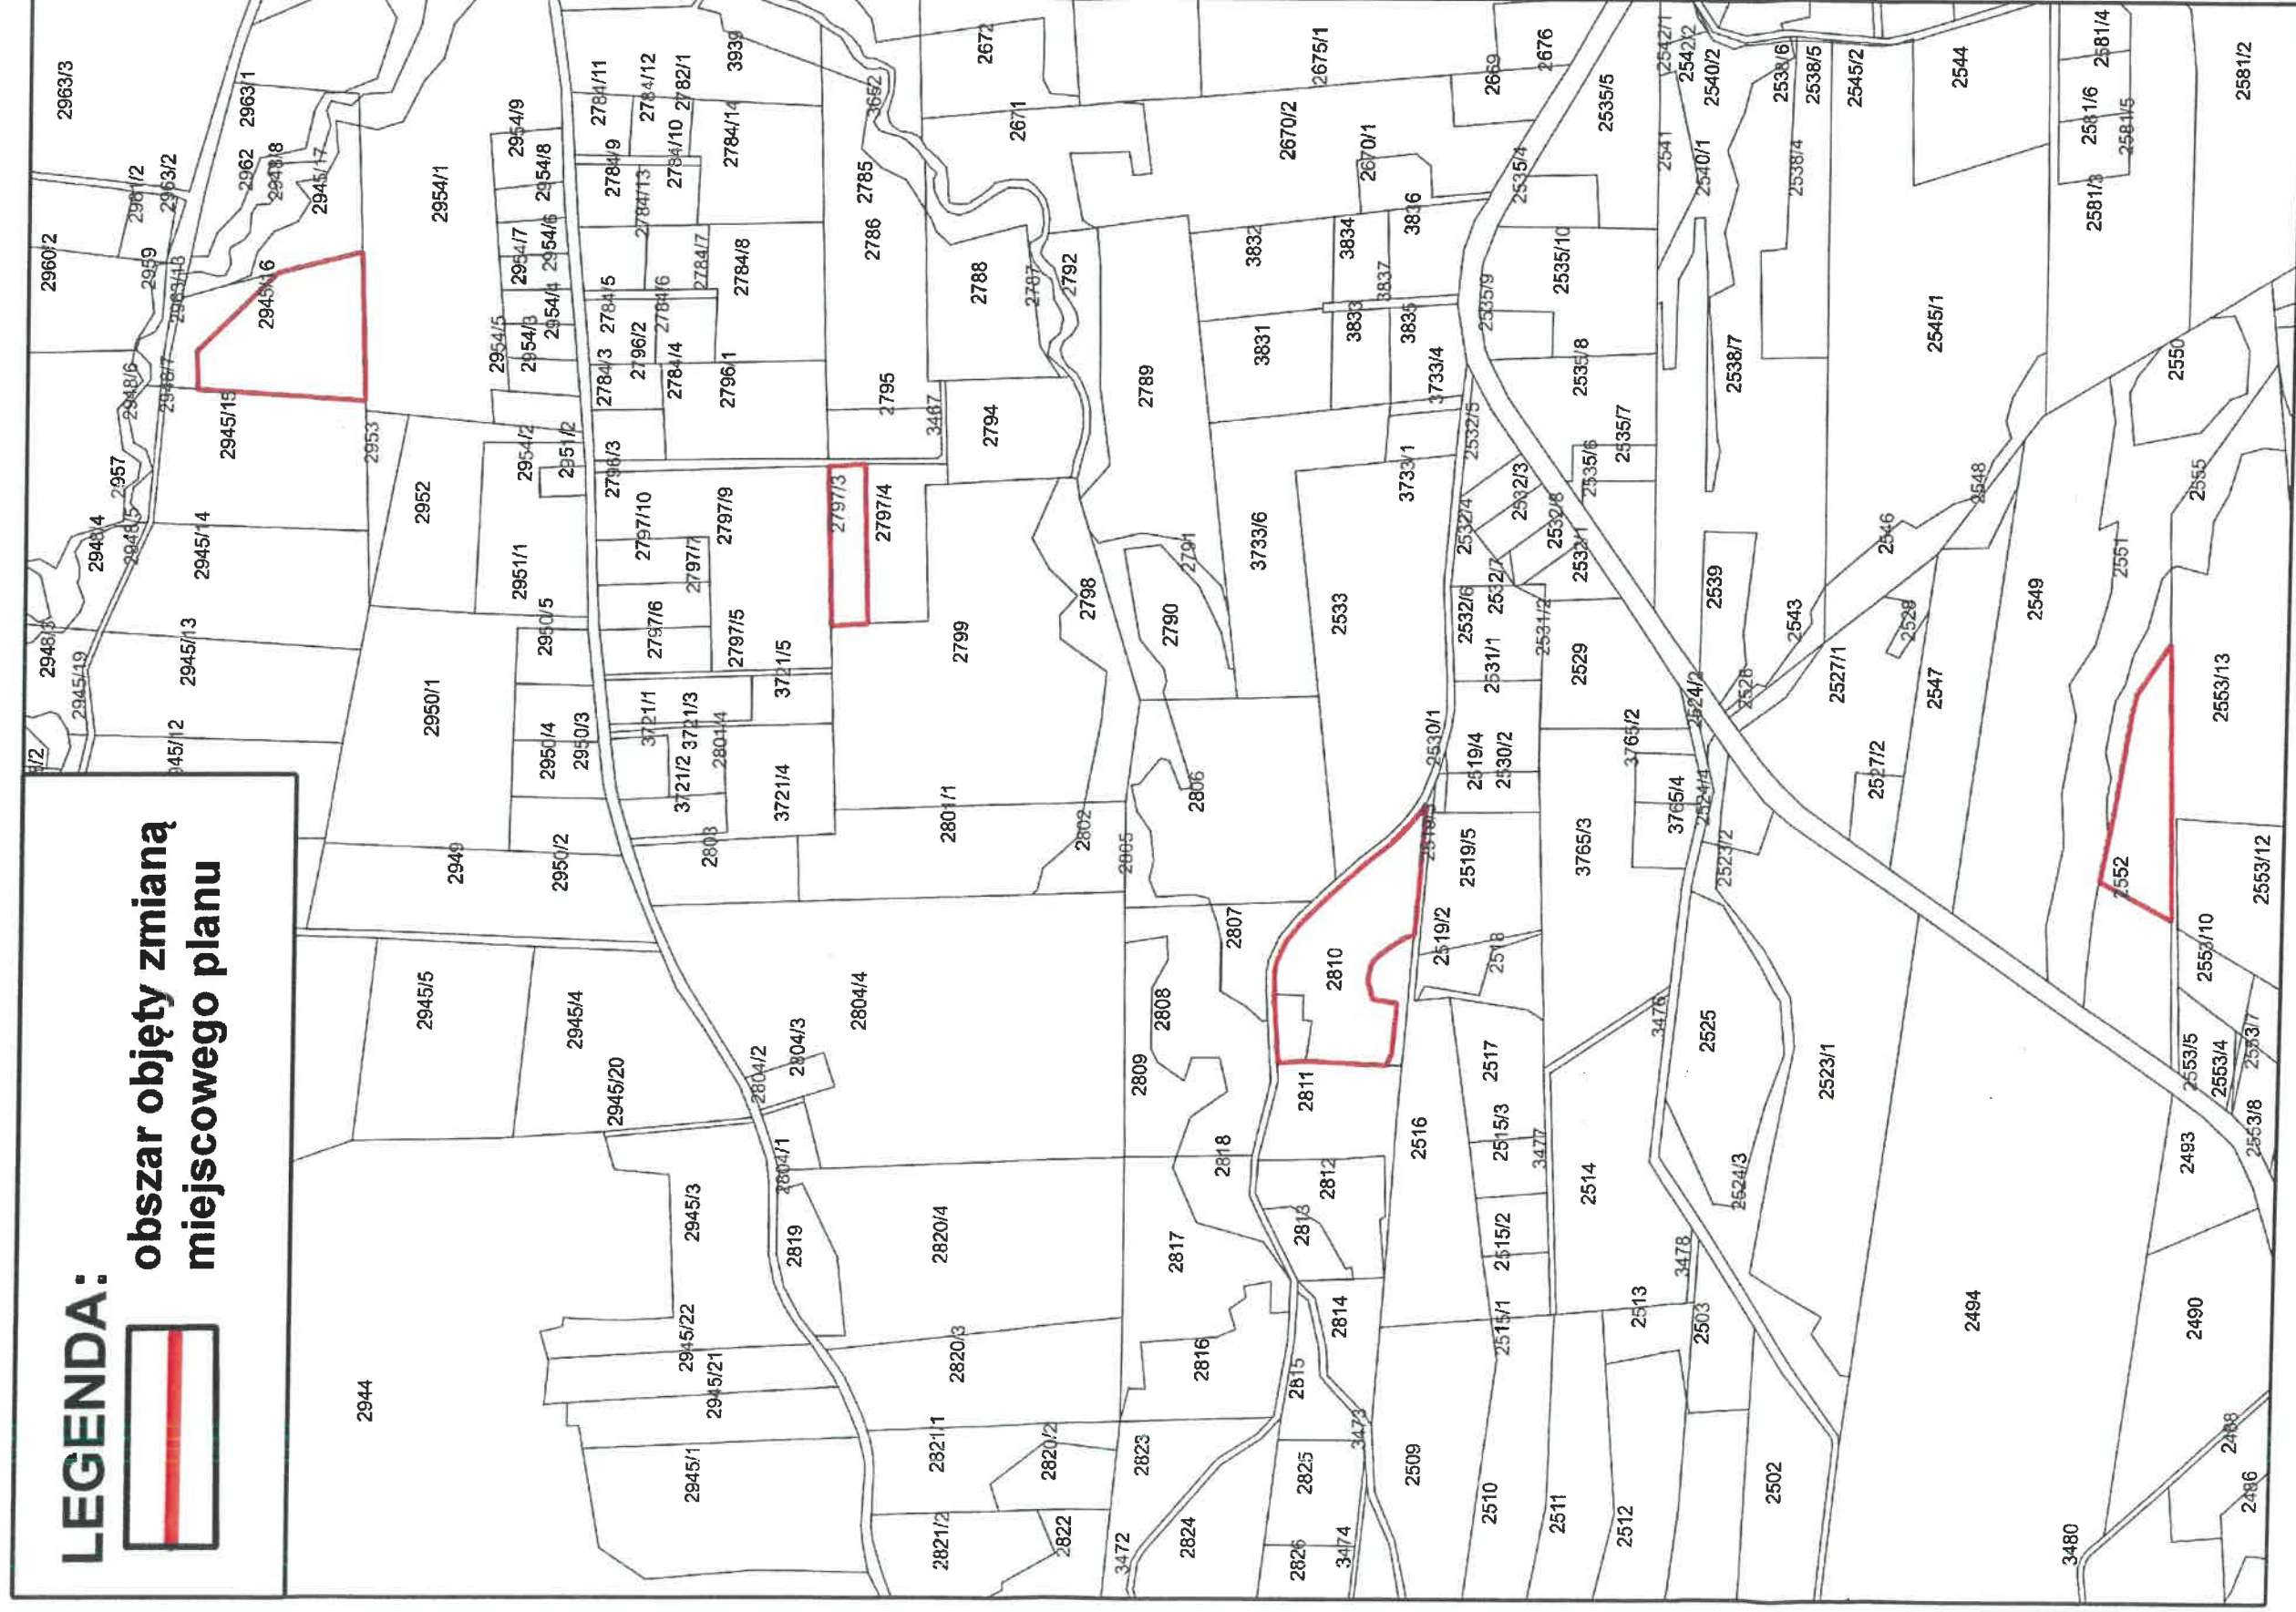


Załącznik Nr 9 do Uchwały Nr
Rady Gminy Ropa
z dnia czerwca 2025 r.

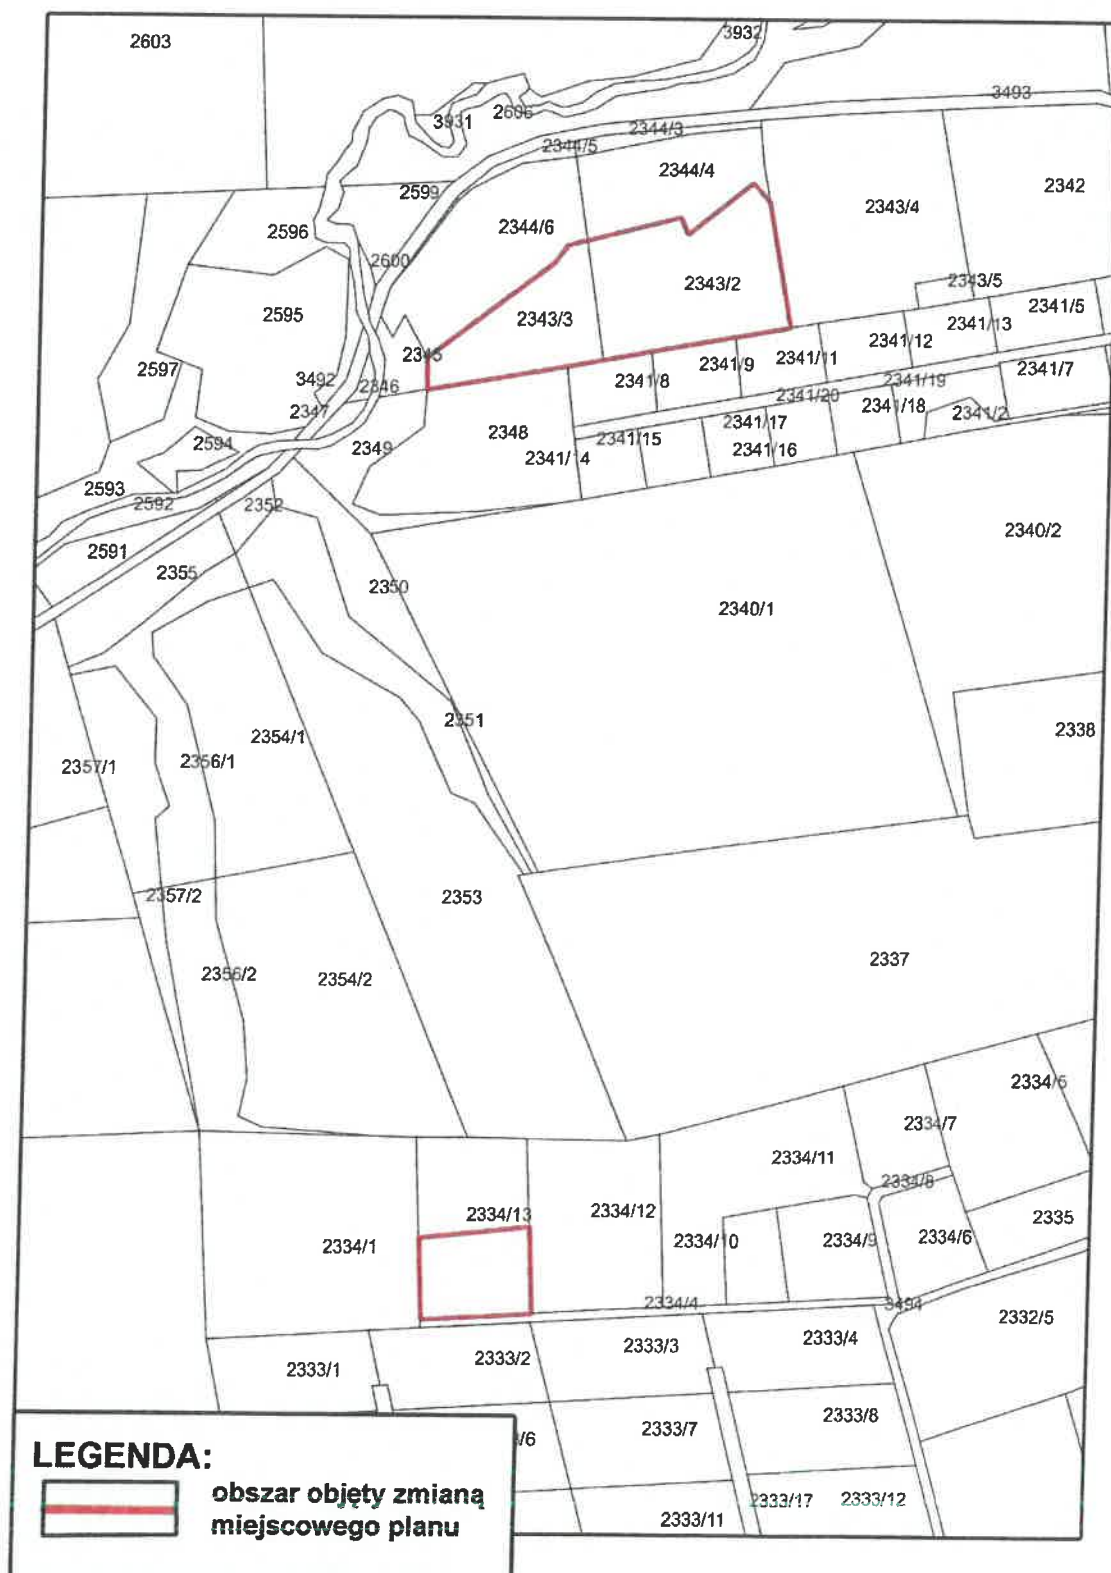


Załącznik Nr 10 do Uchwały Nr
Rady Gminy Ropa
z dnia czerwca 2025 r.

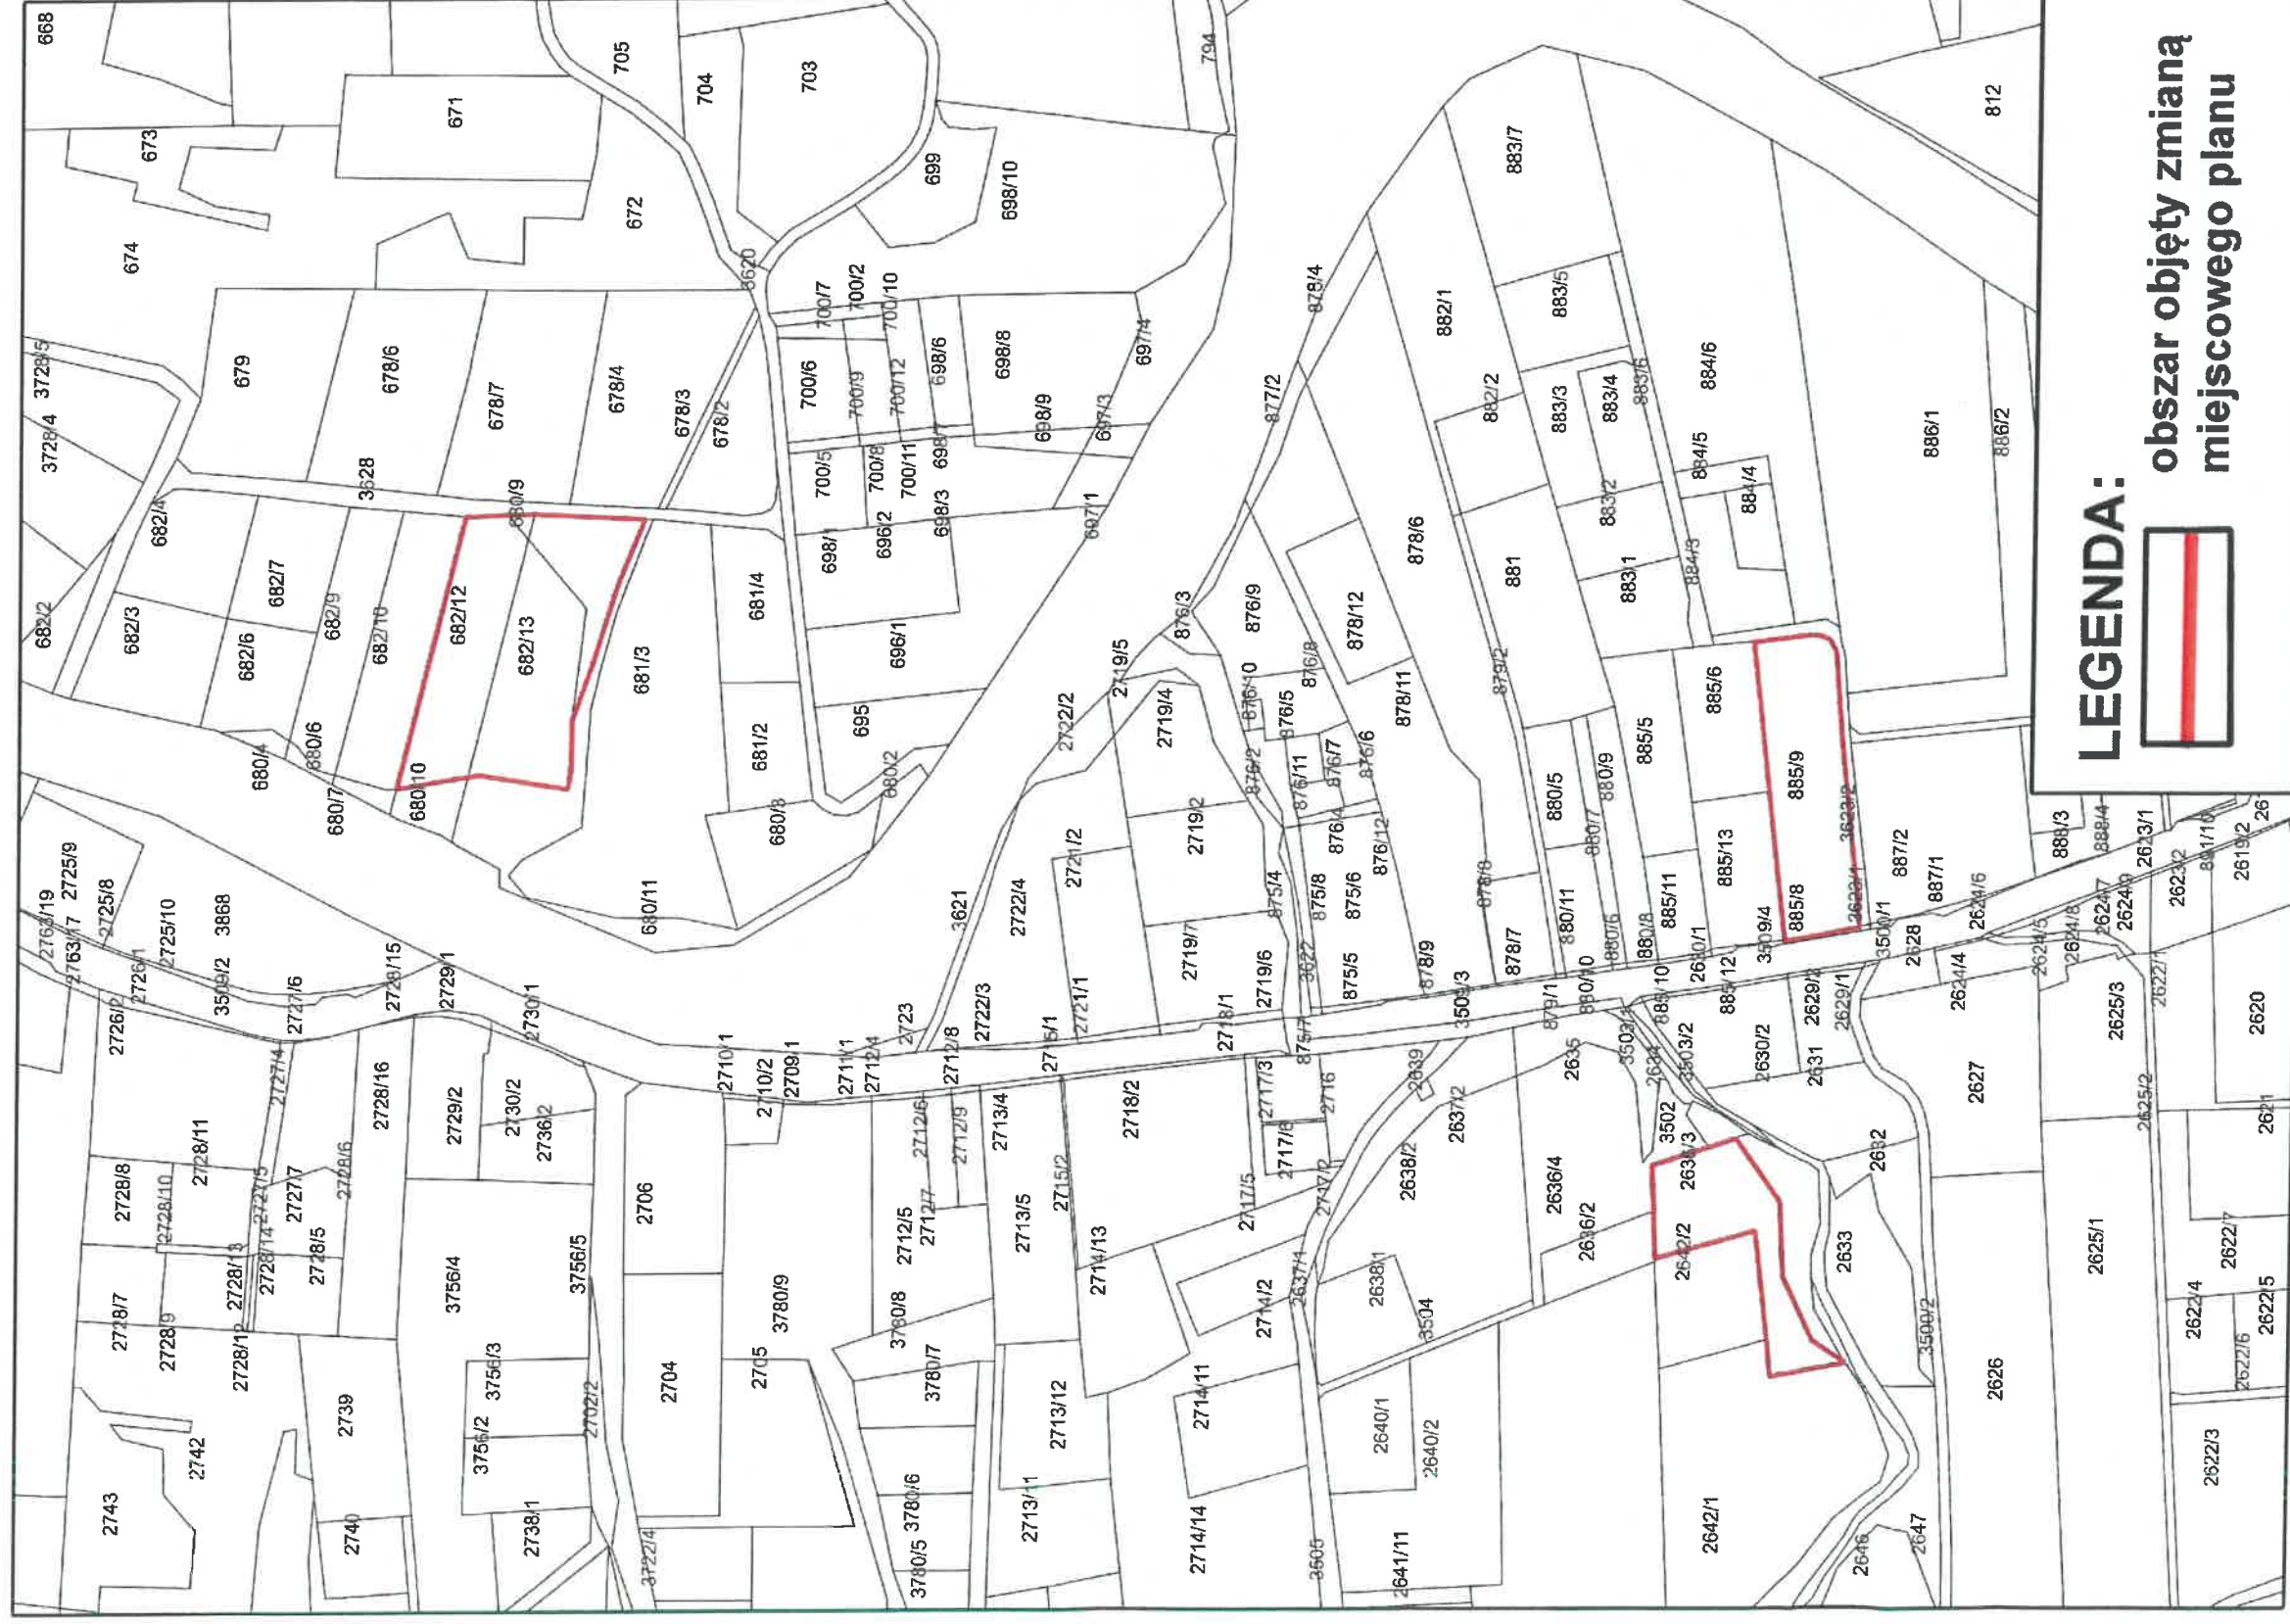


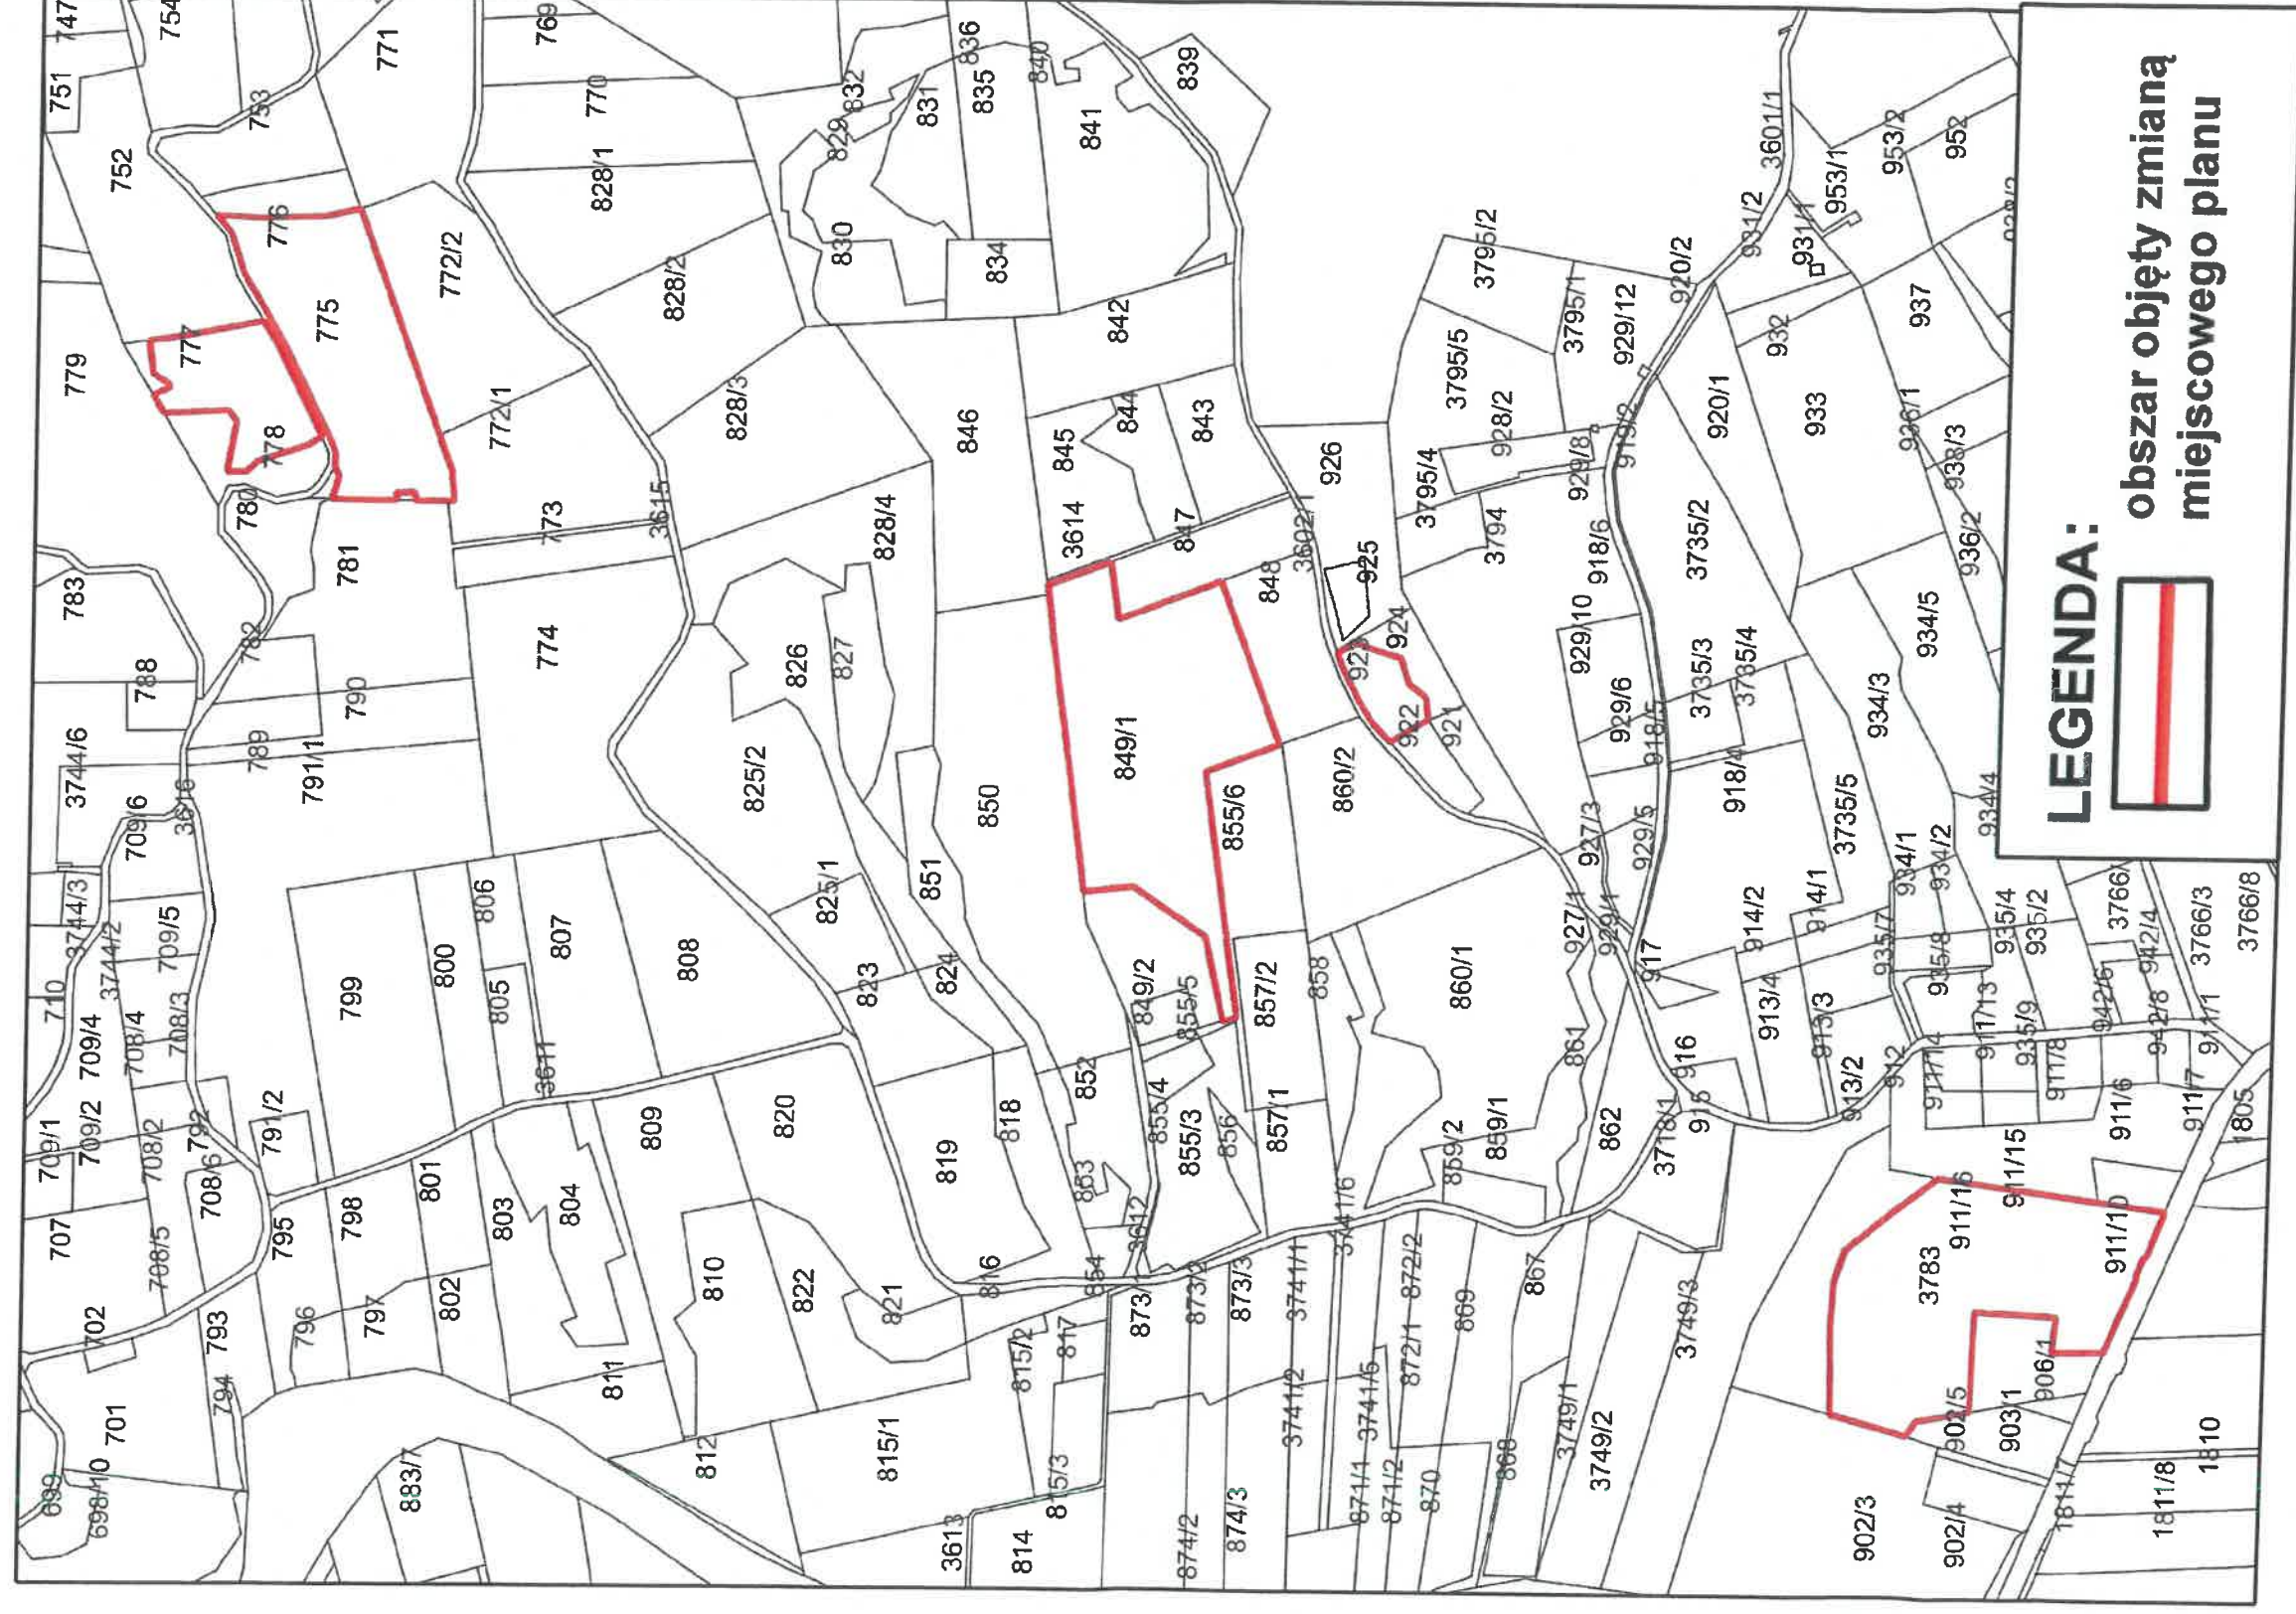


Załącznik Nr 12 do Uchwały Nr
Rady Gminy Ropa
z dnia czerwca 2025 r.

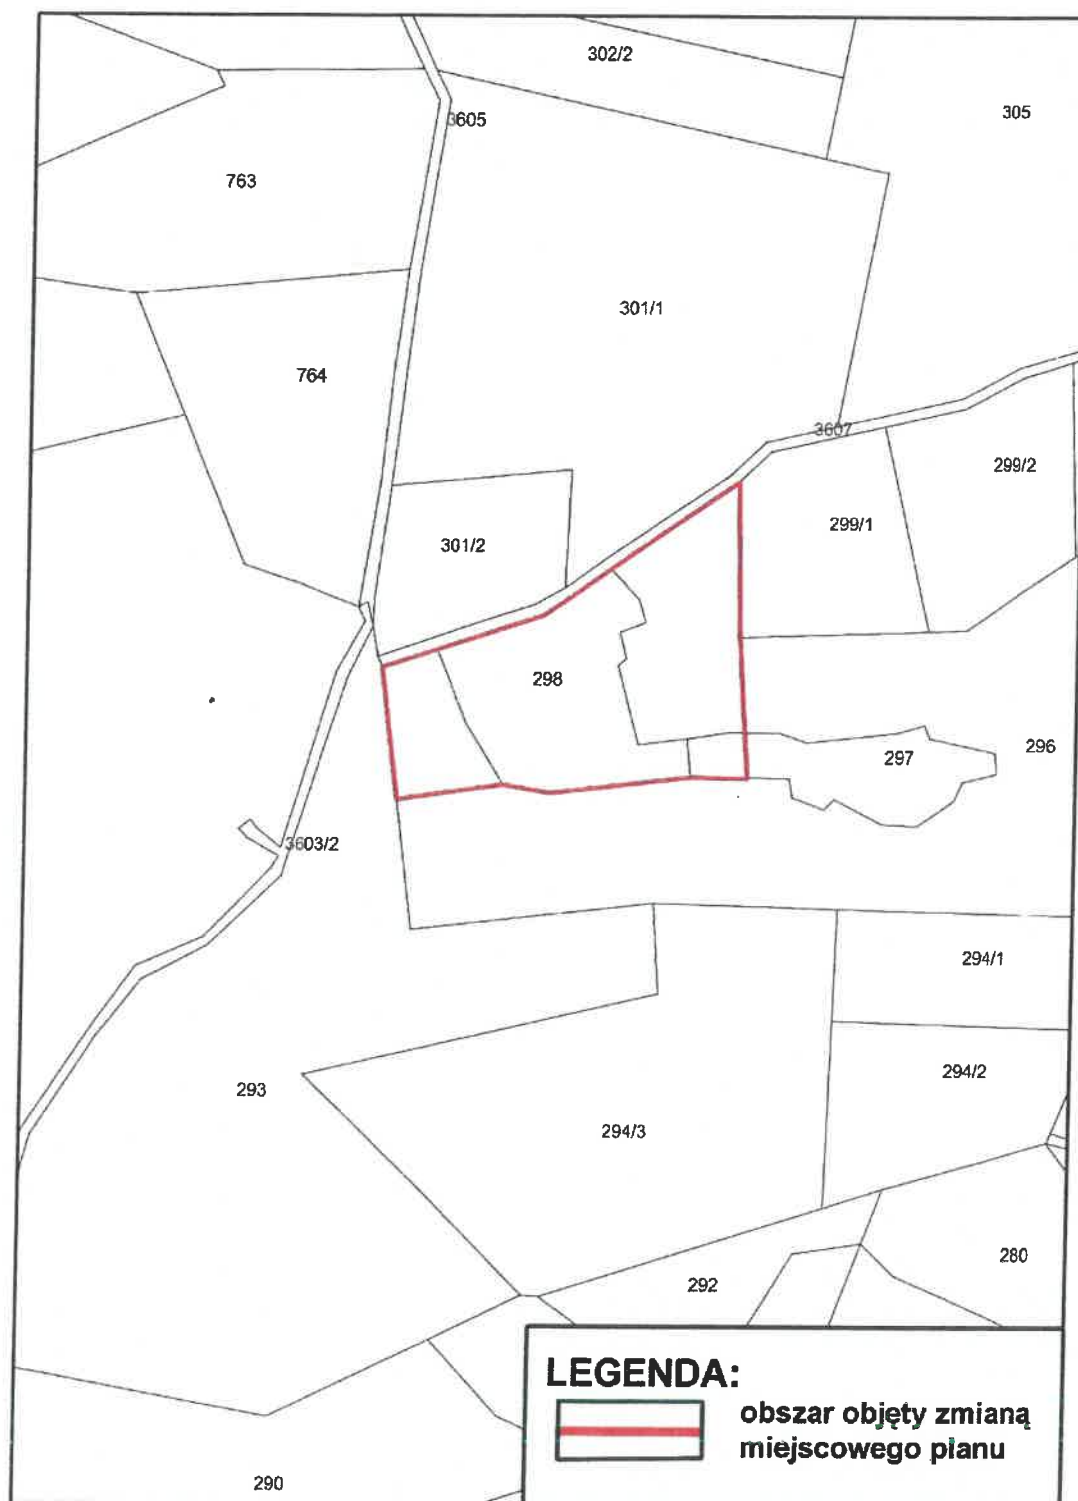

Załącznik Nr 13 do Uchwały Nr
Rady Gminy Ropa
z dnia czerwca 2025 r.

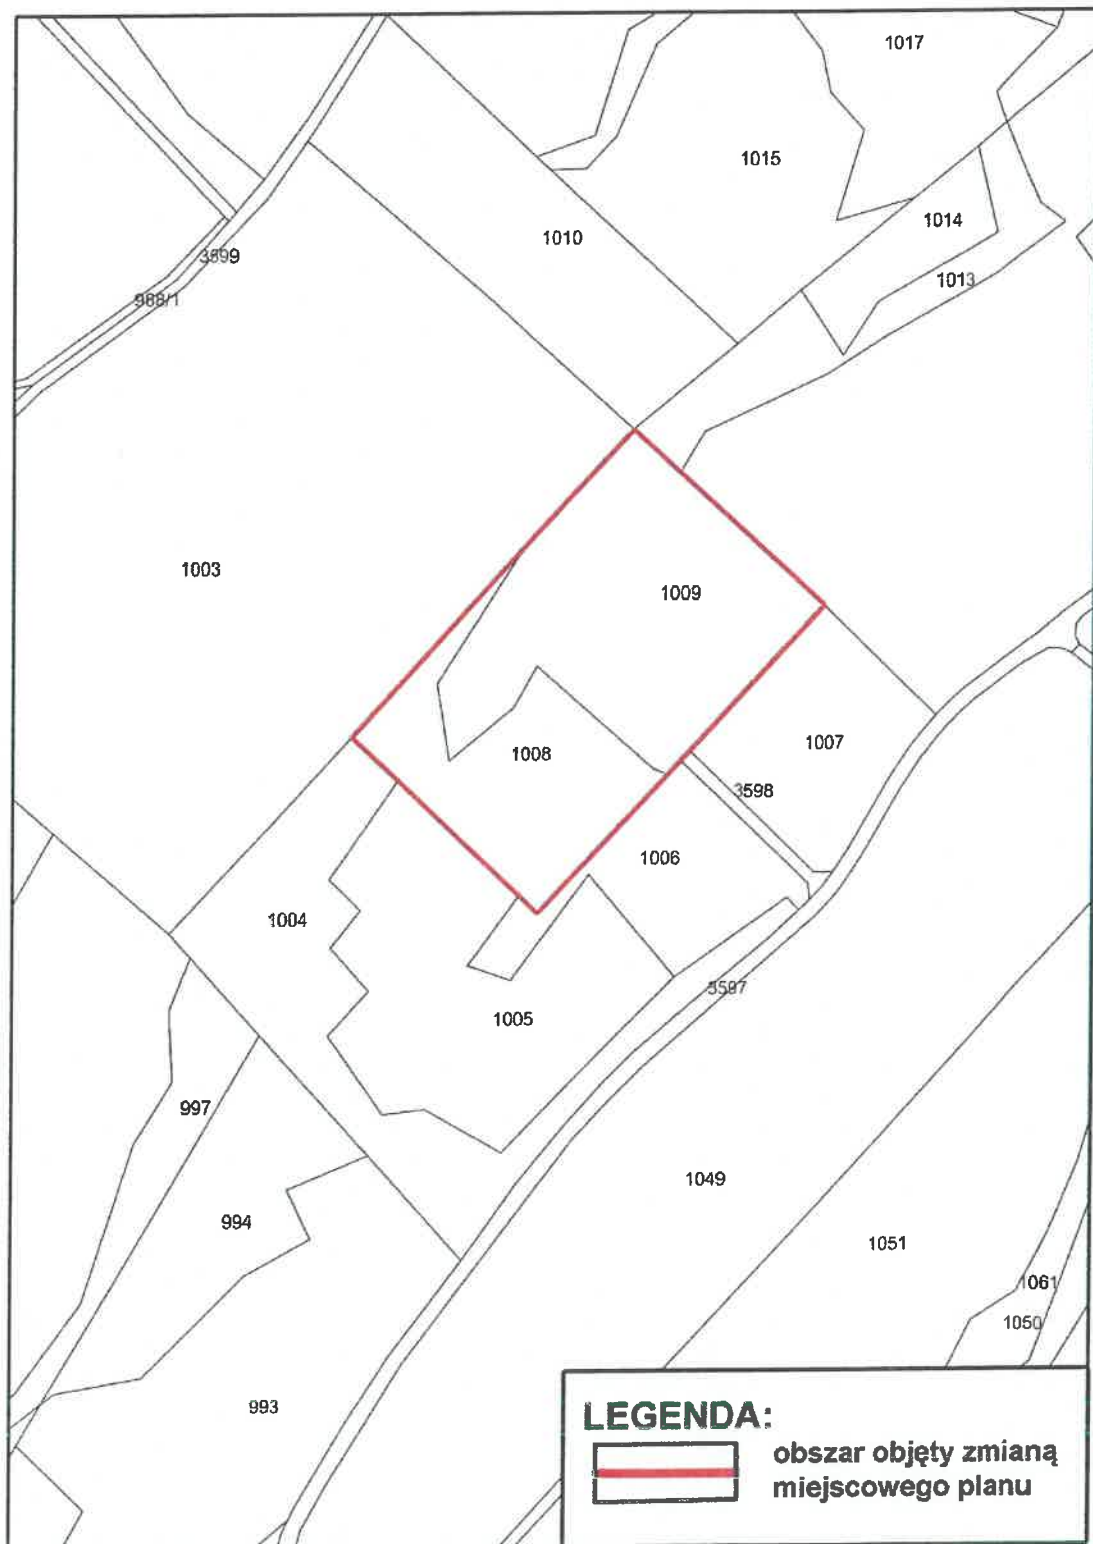


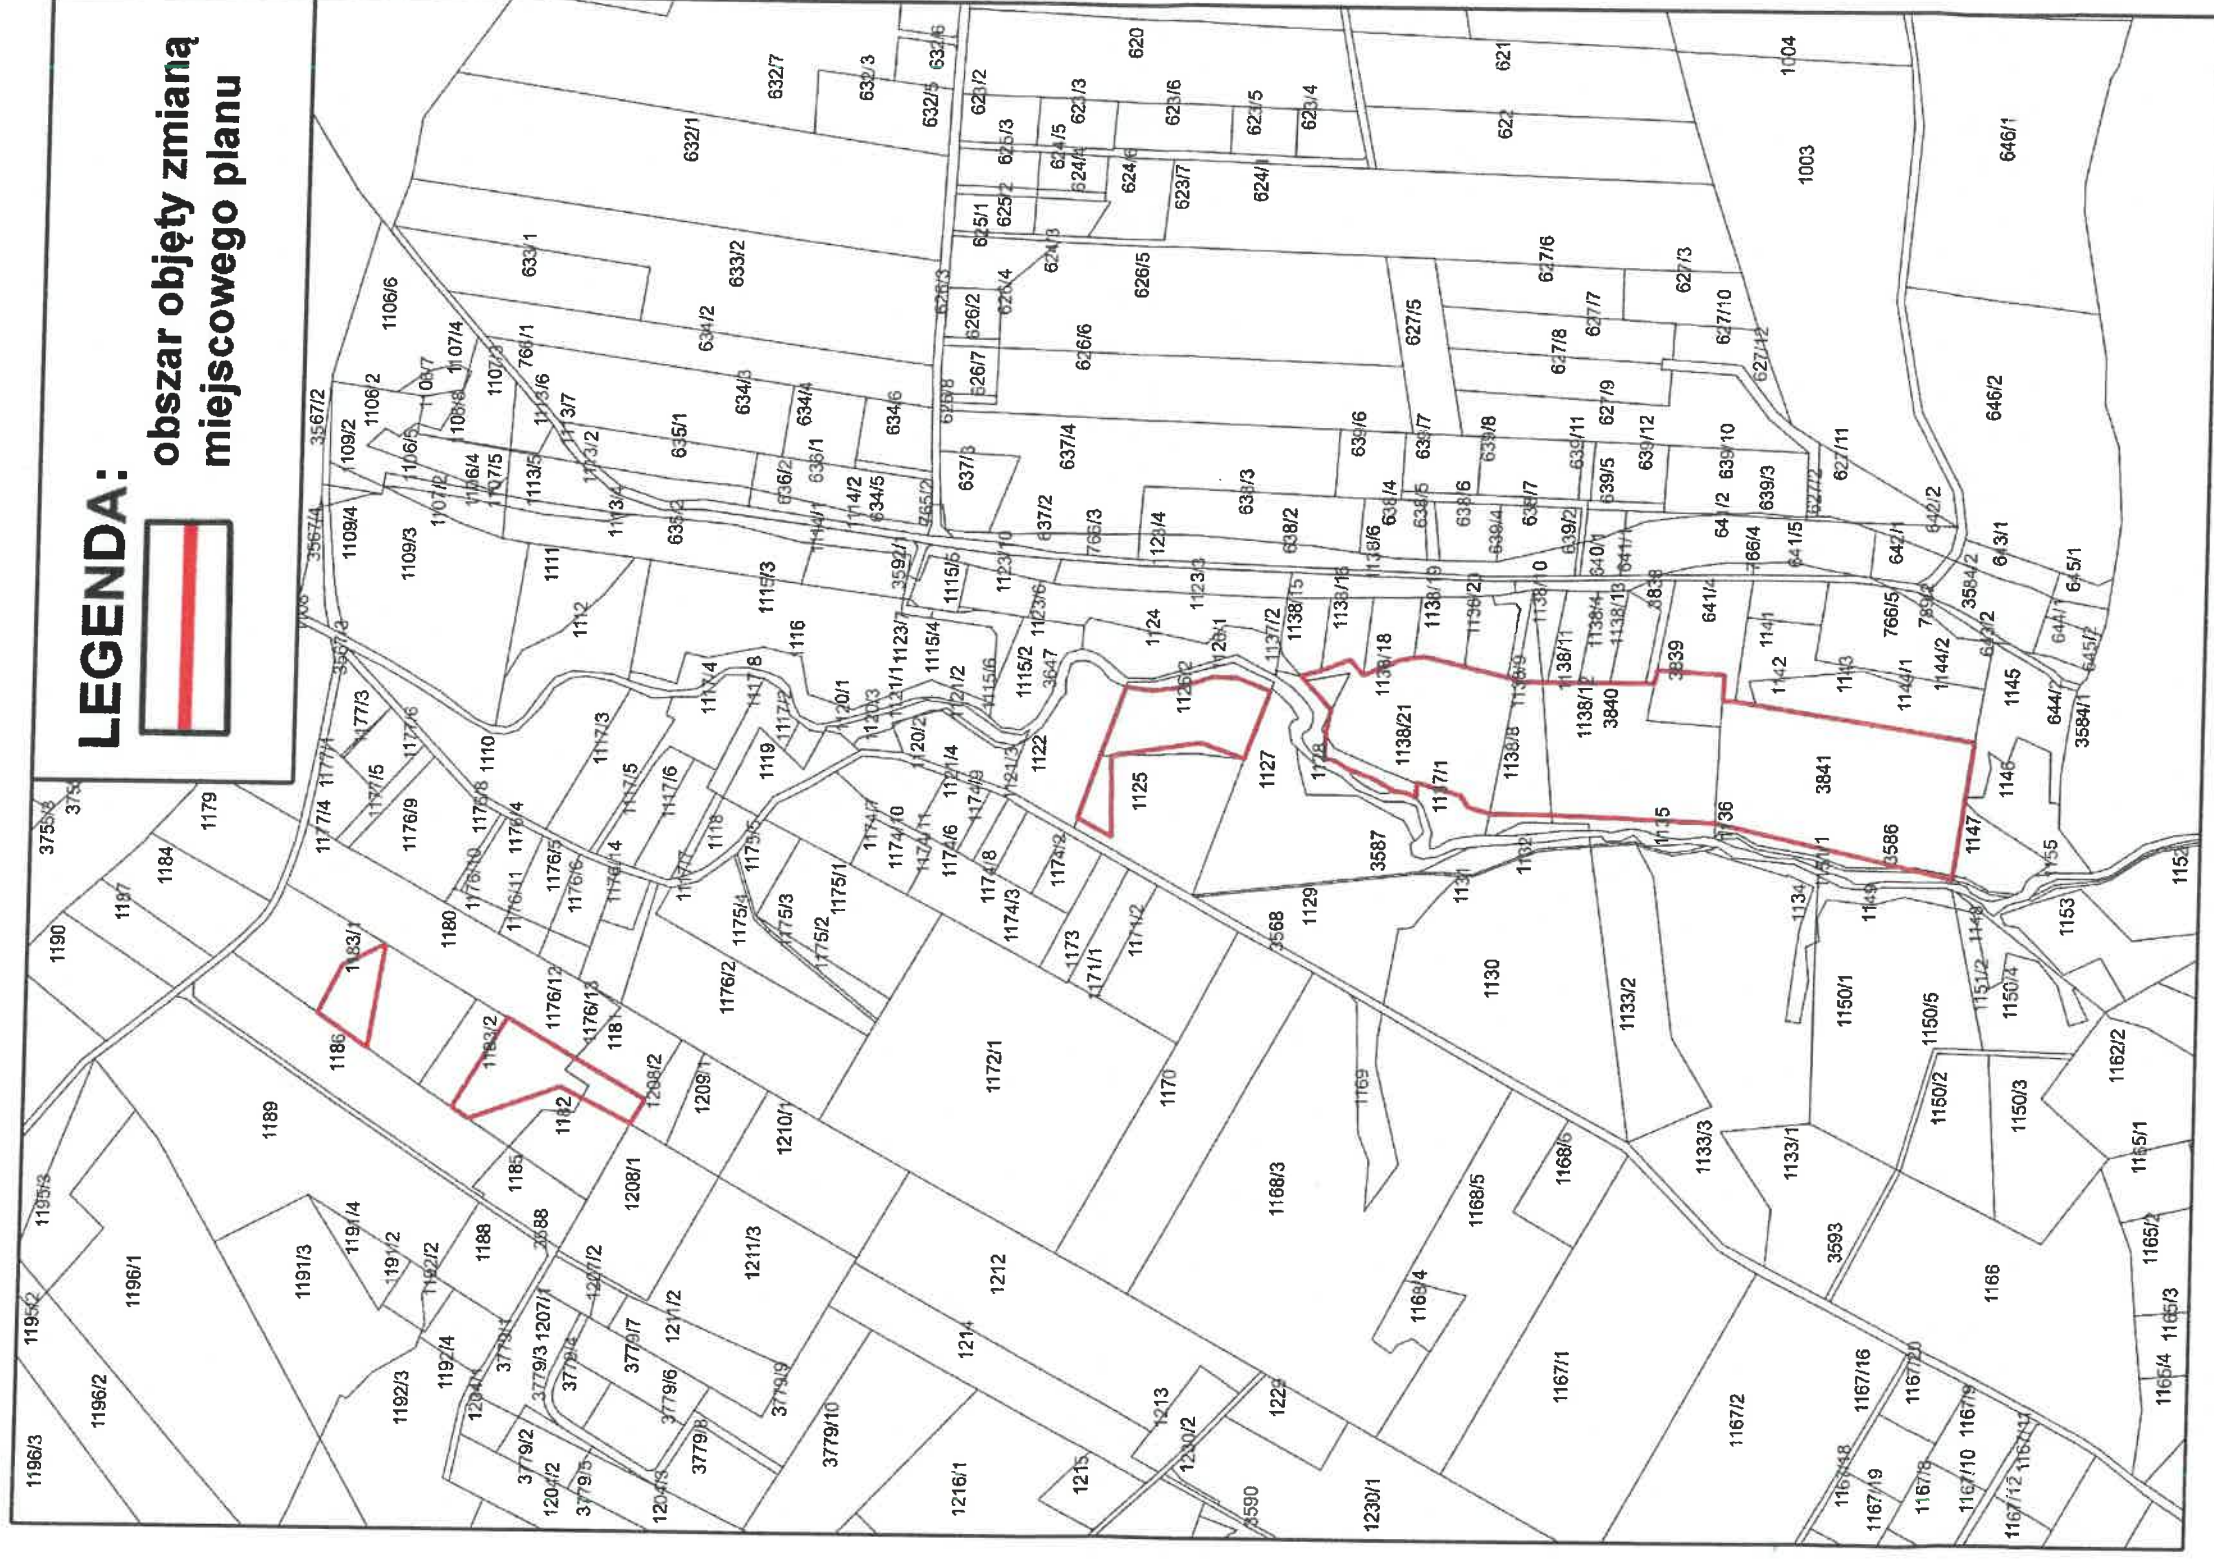


LEGENDA:



Załącznik Nr 16 do Uchwały Nr
Rady Gminy Ropa
z dnia czerwca 2025 r.

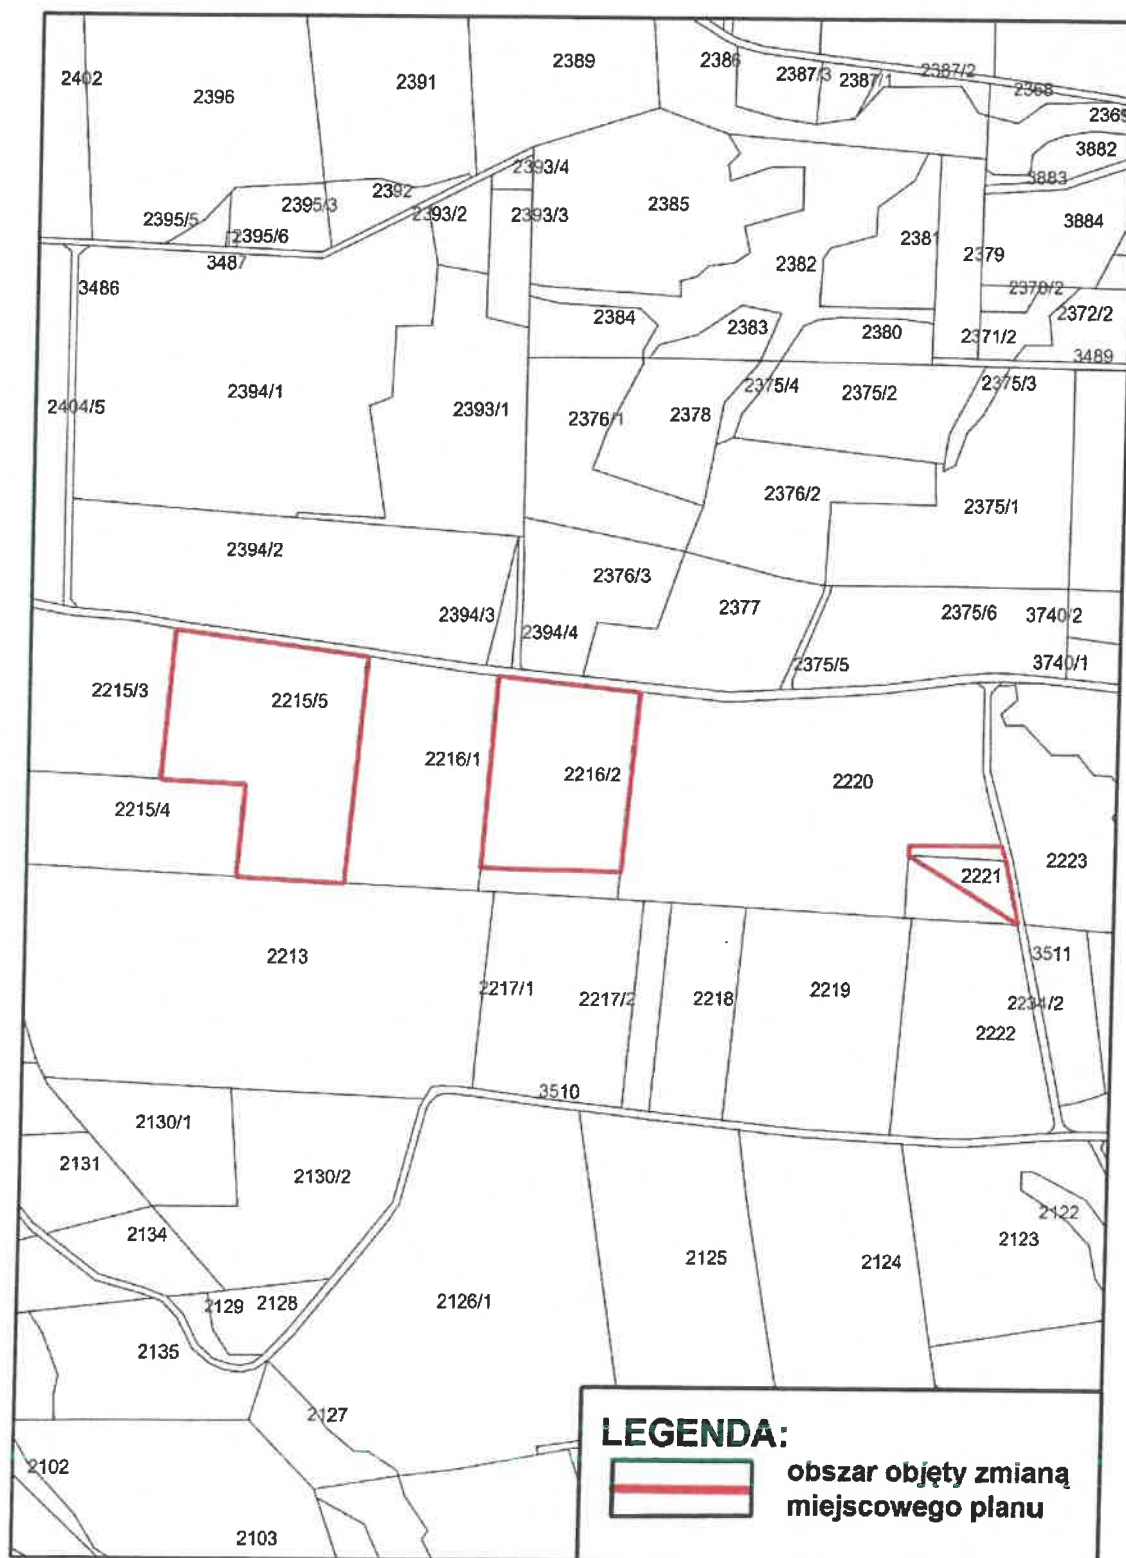


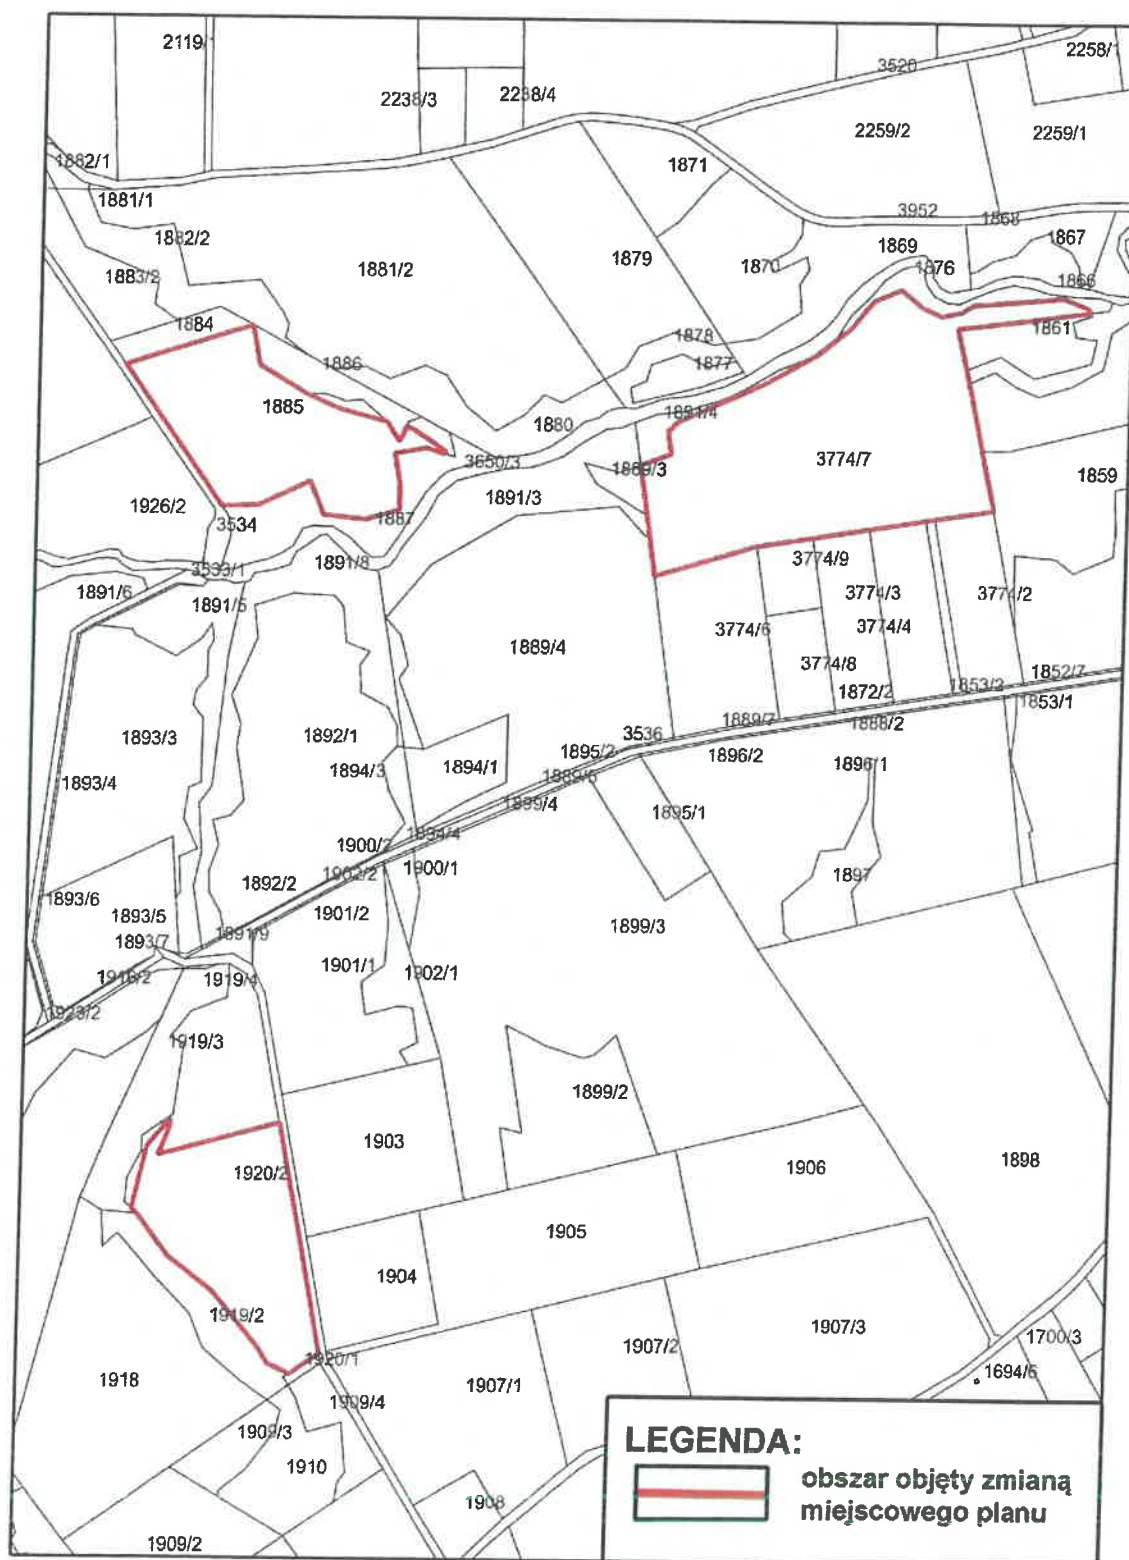

**Rady Gminy Ropa
z dnia czerwca 2025 r.**



Załącznik Nr 19 do Uchwały Nr
Rady Gminy Ropa
z dnia czerwca 2025 r.

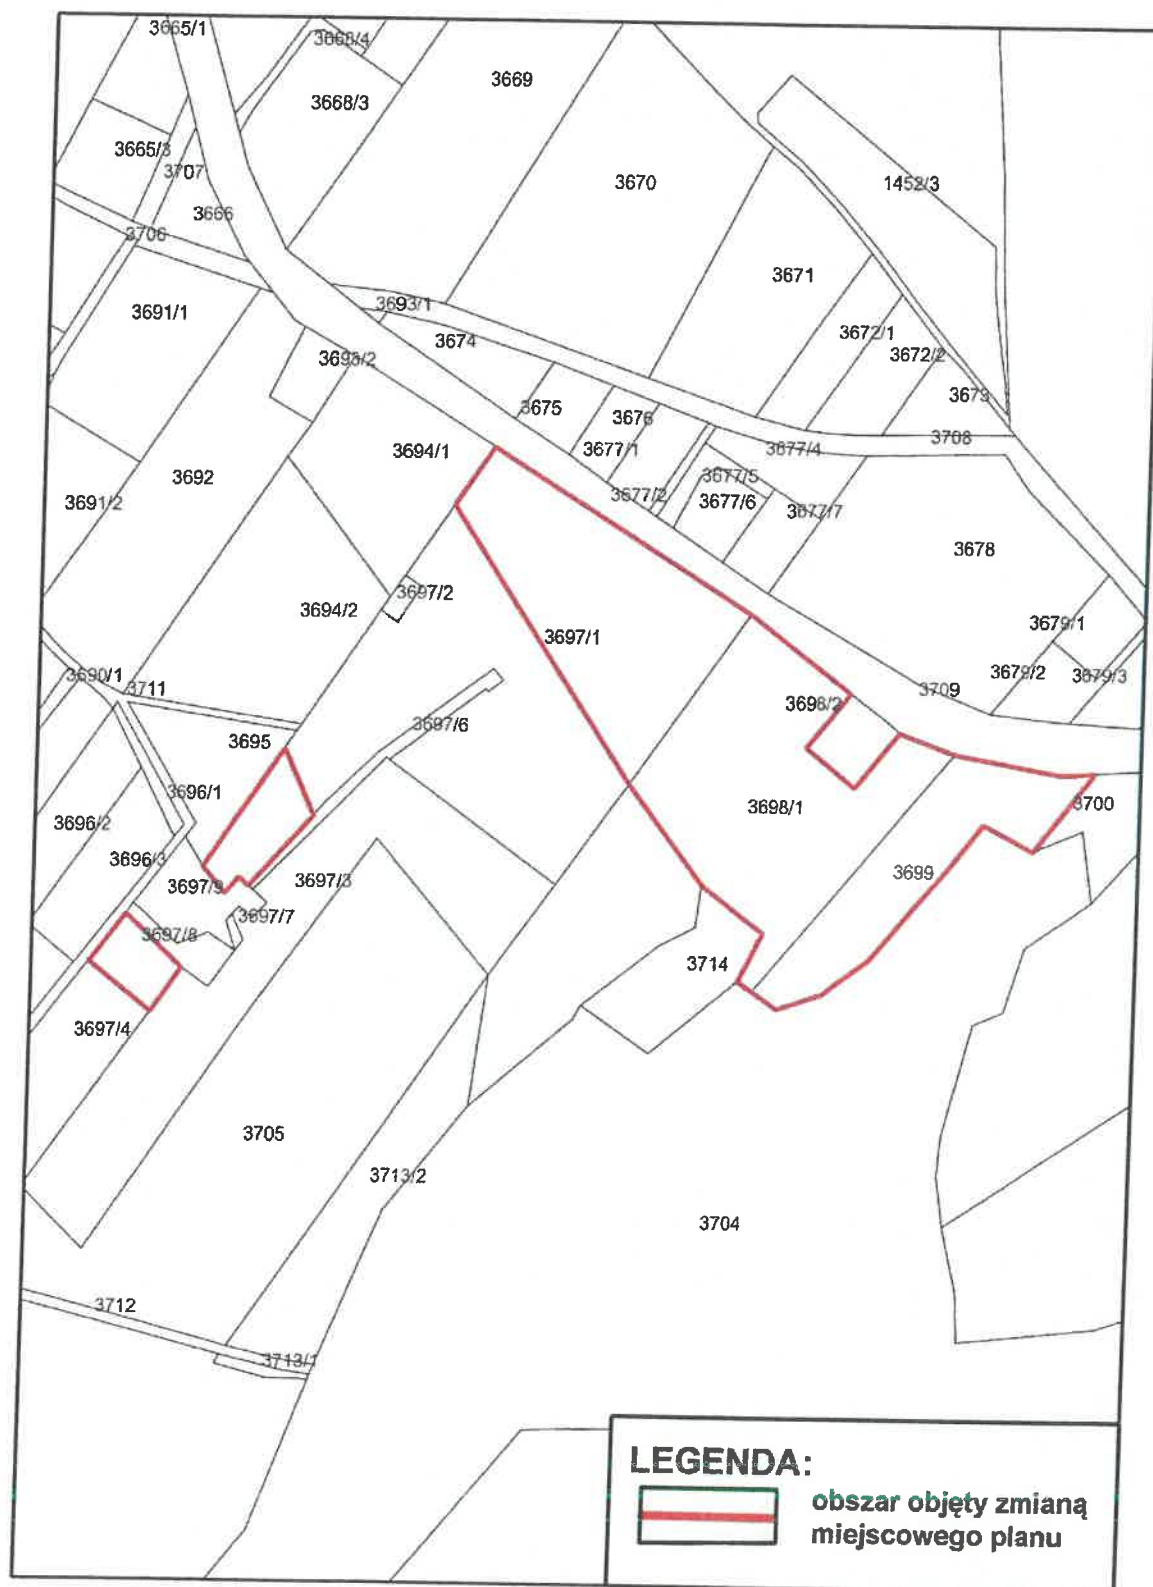

UZASADNIENIE

Rada Gminy Ropa przystępuje do zmiany miejscowego planu zagospodarowania przestrzennego Gminy Ropa – wieś Ropa uchwalonego uchwałą Nr IX/54/03 Rady Gminy Ropa z dnia 29 września 2003 r. (Dz. Urz. Woj. Małop. nr 405 z dnia 27 listopada 2003 r., poz. 4289 ze zm.) dla nieruchomości przedstawionych na Załącznikach graficznych do Uchwały, w celu zmiany ich przeznaczenia w obowiązującym miejscowym planie Gminy Ropa – wieś Ropa, zgodnie z zamierzeniami właścicieli działek.