

UCHWAŁA Nr/...../25

Rady Gminy Ropa
z dnia 2025 r.

/Druk Nr 50/

w sprawie uchwalenia zmiany miejscowego planu zagospodarowania przestrzennego Gminy Ropa – wieś Klimkówka

Na podstawie art. 18 ust. 2 pkt 5 ustawy z dnia 8 marca 1990 r. o samorządzie gminnym (Dz. U. z 2025 r. poz. 1153), art. 20 ust. 1 oraz art. 27 ustawy z dnia 27 marca 2003 r. o planowaniu i zagospodarowaniu przestrzennym (Dz. U. z 2024 r. poz. 1130 z późn. zm.) w związku z art. 67 ust. 3 pkt 2 ustawy z dnia 7 lipca 2023 r. o zmianie ustawy o planowaniu i zagospodarowaniu przestrzennym oraz niektórych innych ustaw (Dz. U. z 2023 r. poz. 1688 z późn. zm.) oraz Uchwały Nr LIII/358/23 Rady Gminy Ropa z dnia 29 czerwca 2023 r. w sprawie przystąpienia do zmiany miejscowego planu zagospodarowania przestrzennego Gminy Ropa – wieś Klimkówka, po stwierdzeniu, że zmiana planu nie narusza ustaleń Studium uwarunkowań i kierunków zagospodarowania przestrzennego Gminy Ropa, uchwalonego Uchwałą Nr XVII/100/08 Rady Gminy Ropa z dnia 4 sierpnia 2008 r., Rada Gminy Ropa uchwala, co następuje:

§1.1. Uchwala się zmianę miejscowego planu zagospodarowania przestrzennego Gminy Ropa – wieś Klimkówka, zwaną dalej planem.

2. Załącznikami do niniejszej uchwały są:

1) Załączniki nr 1 - rysunek planu wykonany na mapie w skali 1:1000 pochodzącej z Powiatowego Ośrodka Dokumentacji Geodezyjnej i Kartograficznej w Gorlicach, stanowiące integralną część niniejszej uchwały, obowiązujące w zakresie:

- a) granicy obszaru objętego miejscowym planem zagospodarowania przestrzennego,
- b) linii rozgraniczających tereny o różnym przeznaczeniu lub różnych zasadach zagospodarowania,
- c) nieprzekraczalnych linii zabudowy,
- d) przeznaczenia terenu wg symboli klasy ustalonych w §3;

2) Załącznik Nr 2 - Rozstrzygnięcie Rady Gminy Ropa o sposobie realizacji, zapisanych w planie inwestycji z zakresu infrastruktury technicznej, które należą do zadań własnych Gminy oraz zasadach ich finansowania;

3) Załącznik Nr 3 – Zbiór danych przestrzennych.

§2.1. Ilekroć w niniejszej uchwale jest mowa o:

1) **planie** – należy przez to rozumieć miejscowy plan zagospodarowania przestrzennego, o którym mowa w §1;

2) **terenie** – należy przez to rozumieć teren wyznaczony w planie, ograniczony na rysunku planu liniami rozgraniczającymi;

3) **podstawowym przeznaczeniu** – należy przez to rozumieć ustalony w planie sposób zagospodarowania działek budowlanych w obrębie obszaru wyznaczonego liniami rozgraniczającymi, któremu winny być podporządkowane inne sposoby zagospodarowania określone jako uzupełniające i wzbogacające podstawowy sposób zagospodarowania; w przeznaczeniu podstawowym mieszczą się również towarzyszące elementy zagospodarowania terenu tj. zieleń, niezbędna do zapewnienia właściwego procentowego wskaźnika powierzchni biologicznie czynnej;

4) **wysokości zabudowy** – należy przez to rozumieć:

- a) wysokość budynków w rozumieniu przepisów rozporządzenia Ministra Infrastruktury z dnia 12 kwietnia 2002 r. w sprawie warunków technicznych jakim powinny odpowiadać budynki i ich usytuowanie,
- b) wysokość pozostałych obiektów budowlanych za wyjątkiem sieci, urządzeń i obiektów infrastruktury technicznej – mierzoną od poziomu terenu w najniższym punkcie styku z obrysem zewnętrznym obiektu, do najwyższego punktu elementu wykończenia obiektu budowlanego;

- 5) **nieprzekraczalnej linii zabudowy** – należy przez to rozumieć graniczne możliwości usytuowania elewacji obiektów budowlanych z dopuszczeniem wysunięcia przed wyznaczoną linię w kierunku drogi:
 - a) okapu, daszków, schodów, balkonów, wykuszy, elementów ocieplenia, przy czym elementy te nie mogą pomniejszać tej odległości o więcej niż 2,0 m,
 - b) komunikacji, sieci i urządzeń infrastruktury technicznej;
 - 6) **terenowych obiektach i urządzeniach sportowo-rekreacyjnych** – należy przez to rozumieć obiekty i urządzenia sportowo-rekreacyjne takie jak: stoły do gier planszowych, drążki gimnastyczne, place zabaw z urządzeniami (huśtawki, karuzele, piaskownice), miejsca do wypoczynku (grille, paleniska) oraz podobne;
 - 7) **dojazdach niewydzielonych** – należy przez to rozumieć nie wydzielone liniami rozgraniczającymi na rysunku planu istniejące i projektowane dojazdy, zapewniające obsługę obiektów w ramach terenów inwestycji przez dostęp do dróg publicznych;
 - 8) **przepisach odrębnych** – należy przez to rozumieć obowiązujące w dniu uchwalenia planu przepisy ustaw wraz z aktami wykonawczymi.
2. Pozostałe określenia użyte w uchwale należy rozumieć zgodnie z ich definicjami określonymi w przepisach odrębnych.

§3.1. Ustala się następujące symbole dla określenia podstawowego przeznaczenia terenów:

- 1) **1MN-ML** – teren zabudowy mieszkaniowej jednorodzinnej lub zabudowy letniskowej lub rekreacji indywidualnej;
 - 2) **1KR** – teren komunikacji drogowej wewnętrznej;
 - 3) **1ZN do 2ZN** – tereny zieleni naturalnej.
2. Wprowadza się następujące oznaczenia i zasady ich stosowania:
- 1) każdy teren o różnym przeznaczeniu lub różnych zasadach zagospodarowania na rysunku planu oraz w tekście niniejszej uchwały wyróżniono symbolem cyfrowo-literowym np. 1MN-ML, gdzie:
 - a) cyfra – oznacza kolejny numer porządkowy terenu wyróżniający go spośród pozostałych terenów,
 - b) symbol literowy – oznacza klasę przeznaczenia terenu;
 - 2) każdy teren o różnym przeznaczeniu lub różnych zasadach zagospodarowania na rysunku planu został ograniczony linią rozgraniczającą obowiązującą w osi jej oznaczenia graficznego.

§ 4. 1. Ustala się następujące zasady ochrony i kształtowania ład przestrzennego:

- 1) nakaz realizacji zagospodarowania terenów i kształtowania zabudowy według ustalonych w planie wskaźników i parametrów,
 - 2) zabudowę kształtować w dostosowaniu do lokalnego krajobrazu i otaczającego zainwestowania, wkomponowując nowe elementy zagospodarowania w otoczenie, a także uwzględniając ukształtowanie i położenie terenu, wytworzenie atrakcyjnej przestrzeni, zapewnienie funkcjonalności i estetyki;
 - 3) zakaz lokalizacji obiektów tymczasowych, za wyjątkiem tymczasowych obiektów na czas budowy.
- 2. Ustala się następujące zasady ochrony środowiska i przyrody:**
- 1) zachować powierzchnię biologicznie czynną zgodnie z ustaleniami szczegółowymi zawartymi w ustaleniach niniejszej uchwały;
 - 2) w granicach obszaru objętego planem obowiązuje zakaz realizacji przedsięwzięć mogących zawsze znacząco oddziaływać na środowisko, za wyjątkiem infrastruktury technicznej oraz komunikacyjnej;
 - 3) zakaz realizacji inwestycji, których uciążliwość wykraczałaby poza granicę terenu lub granicę własności podmiotu prowadzącego działalność, na którym przedsięwzięcie będzie realizowane;
 - 4) zakaz likwidacji zadrzewień śródpolnych, przydrożnych i nadwodnych zadrzewień, jeśli nie wynika to z potrzeby ochrony przeciwpowodziowej, zapewnienia bezpieczeństwa ruchu drogowego lub wodnego, bądź budowy, odbudowy, utrzymania urządzeń wodnych oraz regulacji rzek i potoków;
 - 5) nakaz ochrony siedlisk gatunków chronionych. W przypadku likwidacji tego typu siedlisk występujących na terenie, postępować stosownie do przepisów o ochronie przyrody;
 - 6) w zakresie ochrony przed hałasem w terenie zabudowy mieszkaniowej jednorodzinnej lub zabudowy letniskowej lub rekreacji indywidualnej (MN-ML) obowiązuje, zgodnie z przepisami odrębnymi,

przestrzeganie dopuszczalnych poziomów hałasu w środowisku jak dla zabudowy mieszkaniowej i zabudowy rekreacyjno-wypoczynkowej.

3. Nie ustala się zasad ochrony dziedzictwa kulturowego i zabytków, w tym krajobrazów kulturowych, oraz dóbr kultury współczesnej, z uwagi na brak powyższych elementów na obszarze objętym planem.

4. **W zakresie zasad procedury scalania i podziału nieruchomości, o której mowa w ustawie o gospodarce nieruchomościami, ustala się:**

1) zasady scalania i podziału nieruchomości dla terenów oznaczonych na rysunku planu symbolem MN-ML:

- a) minimalną wielkość działek - 600 m²,
- b) minimalną szerokość frontów działek – 20 m,
- c) kąt położenia działek w stosunku do pasa drogowego w przedziale 50°- 90°;

2) zasady scalania i podziału nieruchomości nie dotyczą wydzielen geodezyjnych dla sieci, urządzeń i obiektów infrastruktury technicznej oraz komunikacyjnej.

5. **Ustala się następujące parametry i wskaźniki kształtowania zabudowy oraz zagospodarowania terenu, w tym linie zabudowy, gabaryty obiektów i wskaźniki intensywności zabudowy:**

1) **wysokość zabudowy** zgodnie z ustaleniami szczegółowymi zawartymi w niniejszej uchwale;

2) **wskaźnik powierzchni zabudowy i wskaźnik intensywności zabudowy** zgodnie z ustaleniami szczegółowymi zawartymi w niniejszej uchwale;

3) zachować **nieprzekraczalne linie zabudowy** - według rysunku planu. Dopuszcza się przebudowę, rozbudowę i nadbudowę istniejących budynków położonych pomiędzy wyznaczonymi nieprzekraczalnymi liniami zabudowy a liniami rozgraniczającymi tereny dróg, z zakazem zmniejszania odległości budynku od drogi, za wyjątkiem elementów wymienionych w §2 ust. 1 pkt 5 lit. a i b niniejszej uchwały;

4) nakazuje się realizację **miejsc parkingowych** dla przedsięwzięć w ramach działki lub zespołu działek, na której istnieje lub będzie realizowane przedsięwzięcie, w ilości określonej niniejszą uchwałą;

5) inwestycje realizować przewidując proporcjonalną liczbę miejsc parkingowych:

- a) dla zabudowy mieszkaniowej, letniskowej lub rekreacji indywidualnej – minimum 1 stanowisko postojowe na 1 lokal mieszkalny,
- b) dla usług rzemieślniczych – minimum 1 miejsce na 50 m² powierzchni użytkowej, z wyłączeniem powierzchni magazynowej,
- c) miejsca parkingowe realizować jako naziemne, podziemne lub jako garaże;

6) miejsca przeznaczone na parkowanie pojazdów zaopatrzonych w kartę parkingową realizować zgodnie z przepisami odrębnymi, przy czym należy uwzględnić co najmniej jedno miejsce parkingowe przeznaczone na parkowanie pojazdów zaopatrzonych w kartę parkingową w przypadku, kiedy liczba miejsc postojowych wynosi od 6 do 15 stanowisk, za wyjątkiem realizacji zabudowy mieszkaniowej jednorodzinnej.

7) w zakresie architektury:

a) **geometria dachu:** dachy płaskie: dwuspadowe lub wielospadowe o kącie nachylenia głównych połaci dachowych w przedziale od 30° do 40°,

b) odbudowa, rozbudowa, nadbudowa i przebudowa istniejącej zabudowy z zachowaniem zasad zagospodarowania terenu i kształtowania zabudowy jak dla obiektów noworealizowanych w wydzielonym terenie, na którym znajduje się ta zabudowa. Dla istniejącej zabudowy o wskaźnikach nie spełniających warunków zapisanych w ustaleniach niniejszego planu ustala się zakaz ich przekraczania.

6. **Ustala się następujące zasady rozbudowy i budowy systemów komunikacji:**

1) dojazd do działek budowlanych z dróg publicznych, w tym znajdujących się poza obszarem planu, poprzez istniejące oraz projektowane zjazdy bezpośrednie do działek zlokalizowanych bezpośrednio przy nich, drogi wewnętrzne oraz poprzez dojazdy niewydzielone i ciągi pieszo-jezdne;

2) dojazdy nie wyznaczone w planie liniami rozgraniczającymi, niezbędne dla poszczególnych działek budowlanych, zapewniające dostęp do dróg publicznych należy wytyczać w sposób uwzględniający

obsługę terenów znajdujących się w sąsiedztwie, w zgodzie z ustaleniami planu oraz z uwzględnieniem możliwości prowadzenia lokalnych sieci uzbrojenia technicznego i zapewnienia dostępu służb ratowniczych.

7. Zasady rozbudowy i budowy systemów infrastruktury technicznej są następujące:

- 1) w zakresie **składowania i magazynowania odpadów** nakaz prowadzenia gospodarki odpadami na zasadach obowiązujących w Gminie Ropa;
- 2) w zakresie **zaopatrzenia w wodę**:
 - a) zaopatrzenie w wodę z lokalnej sieci wodociągowej,
 - b) dopuszcza się zaopatrzenie w wodę ze źródeł indywidualnych,
 - c) doprowadzenie wody w obszar objęty planem poprzez magistralę wodociągową o przekroju nie mniejszym niż dn100 oraz wodociągi rozdzielcze i przyłącza,
 - d) dla zapewnienia możliwości intensywnego czerpania wody do celów przeciwpożarowych realizacja hydrantów zgodnie z obowiązującymi w tym zakresie przepisami odrębnymi,
 - e) dopuszcza się korekty przebiegu, przebudowę istniejących sieci oraz budowę nowych sieci i urządzeń infrastruktury wodociągowej, stosownie do szczegółowych rozwiązań technicznych, w sposób nie kolidujący z innymi ustaleniami planu;
- 3) w zakresie **gospodarki ściekowej**:
 - a) odprowadzenie ścieków komunalnych do lokalnej oczyszczalni ścieków poprzez podłączenie do kolektora kanalizacji przy zachowaniu minimalnej średnicy przewodu dn100, a w przypadku braku możliwości podłączenia do sieci – zgodnie z przepisami odrębnymi. Dopuszcza się realizację nowych sieci o przekroju nie mniejszym niż dn160,
 - b) obowiązuje zakaz odprowadzania ścieków do gruntu oraz do zbiornika Klimkówka;
 - c) dopuszcza się odprowadzenie niezanieczyszczonych wód opadowych i roztopowych bezpośrednio po terenie. Docelowo odprowadzenie wód opadowych i wód roztopowych poprzez rozsączanie, studnie chłonne lub poprzez urządzenia oczyszczające do kanalizacji deszczowej,
 - d) odprowadzenie wód opadowo-roztopowych z powierzchni narażonych na zanieczyszczenia (drogi, place postojowe, parkingi), po ich uprzednim podczyszczeniu, poprzez rozsączanie, studnie chłonne lub poprzez urządzenia oczyszczające do kanalizacji deszczowej, przy zachowaniu minimalnej średnicy przewodu dn160,
 - e) dopuszcza się korekty przebiegu, przebudowę istniejących sieci oraz budowę nowych sieci i urządzeń infrastruktury kanalizacyjnej, stosownie do szczegółowych rozwiązań technicznych, w sposób nie kolidujący z innymi ustaleniami planu;
- 4) w zakresie **zaopatrzenia w gaz**:
 - a) zaopatrzenie w gaz ziemny z istniejącej sieci gazowej,
 - b) do czasu rozbudowy sieci gazowej, zaopatrzenie w gaz terenów będących poza zasięgiem istniejącej sieci gazowej poprzez indywidualne rozwiązania,
 - c) dopuszcza się korekty przebiegu, przebudowę istniejących sieci oraz budowę nowych sieci i urządzeń infrastruktury gazowej, stosownie do szczegółowych rozwiązań technicznych, w sposób nie kolidujący z innymi ustaleniami planu;
- 5) w zakresie **infrastruktury energetycznej**:
 - a) zaopatrzenie odbiorców w energię elektryczną z istniejącej sieci elektroenergetycznej poprzez stacje transformatorowe SN/nN oraz linie średniego i niskiego napięcia,
 - b) możliwość przebudowy istniejących lub budowy nowych stacji transformatorowych SN/nN oraz linii zasilających SN i nN, stosownie do szczegółowych rozwiązań technicznych, w sposób nie kolidujący z innymi ustaleniami planu;
- 6) w zakresie **zaopatrzenia w ciepło**:
 - a) ogrzewanie projektowanych obiektów poprzez sieć ciepłowniczą lub w oparciu o indywidualne rozwiązania przy zachowaniu przepisów odrębnych,
 - b) dopuszcza się korekty przebiegu, przebudowę istniejącej sieci oraz budowę nowych sieci i urządzeń

infrastruktury ciepłowniczej, stosownie do szczegółowych rozwiązań technicznych, w sposób nie kolidujący z innymi ustaleniami planu;

7) w zakresie **infrastruktury teletechnicznej**:

- a) zaopatrzenie w sieć teletechniczną poprzez wykorzystanie i rozbudowę istniejącej sieci teletechnicznej,
- b) dopuszcza się korekty przebiegu, przebudowę istniejącej sieci oraz budowę nowych sieci i urządzeń infrastruktury teletechnicznej, stosownie do szczegółowych rozwiązań technicznych, w sposób nie kolidujący z innymi ustaleniami planu,
- c) w przypadku realizacji obiektów liniowych obowiązuje wykonanie ich jako kablowa sieć doziemna;

8) zmniejszenie lub likwidacja pasów technicznych lub stref kontrolowanych od sieci i urządzeń oznacza zmniejszenie lub likwidację ograniczeń w zagospodarowaniu terenów zgodnie z ich przeznaczeniem;

8. Szczególne warunki zagospodarowania terenów oraz ograniczenia w ich użytkowaniu, w tym zabudowy są następujące:

- 1) przy realizacji inwestycji na obszarze planu należy uwzględnić przebiegi istniejących oraz projektowanych sieci infrastruktury technicznej, poprzez zachowanie wymaganych przepisami odległości lokalizowanych obiektów budowlanych od tych sieci, w dostosowaniu do ustalonego w planie przeznaczenia terenu - zgodnie z przepisami niniejszej uchwały. Dopuszcza się możliwość skablowania linii elektroenergetycznych napowietrznych;
- 2) zachować warunki wynikające z całości terenu objętego planem w Obszarze Specjalnej Ochrony Natura 2000 „Beskid Niski” (PLB 180002) poprzez zagospodarowanie terenu zgodnie z ustaleniami planu oraz przepisami odrębnymi z zakresu ochrony przyrody;
- 3) zachować ustalenia, zakazy i nakazy zawarte w uchwale Nr XX/274/20 Sejmiku Województwa Małopolskiego z dnia 27 kwietnia 2020 r. w sprawie Południowomałopolskiego Obszaru Chronionego Krajobrazu (Dz. Urz. Woj. Małopolskiego z 2020 r. poz. 3482).

§5. Ustala się następujące stawki procentowe, na podstawie których wylicza się opłatę, o której mowa w art. 36 ust. 4 ustawy o planowaniu i zagospodarowaniu przestrzennym:

1. dla terenów o symbolu MN-ML – 15%,
2. dla pozostałych terenów – 5%.

§6. Tereny, dla których plan ustala nowe przeznaczenie, utrzymuje się w dotychczasowym użytkowaniu, do czasu ich zagospodarowania zgodnie z planem.

§7.1. Wyznacza się teren zabudowy mieszkaniowej jednorodzinnej lub zabudowy letniskowej lub rekreacji indywidualnej oznaczony na rysunku planu symbolem 1MN-ML.

2. Ustala się następujące przeznaczenia uzupełniające:

- 1) teren usług rzemieślniczych.

3. Ustala się następujące zasady zagospodarowania terenu i kształtowania zabudowy:

- 1) w ramach zagospodarowania terenu określa się możliwość realizacji:
 - a) budynków gospodarczych oraz garaży,
 - b) miejsc parkingowych,
 - c) terenowych obiektów i urządzeń sportowo-rekreacyjnych,
 - d) sieci i urządzeń infrastruktury technicznej,
 - e) dojazdów niewydzielonych oraz dojść;
- 2) maksymalny wskaźnik powierzchni zabudowy: 30%
- 3) wskaźnik intensywności zabudowy:
 - a) maksymalny – 0,5,
 - b) minimalny – 0,01;
- 4) wysokość zabudowy:
 - a) dla zabudowy mieszkaniowej jednorodzinnej oraz usług rzemieślniczych – do 10 m włącznie,

- b) dla zabudowy letniskowej i rekreacji indywidualnej – do 8 m włącznie,
- c) dla obiektów garażowych i budynków gospodarczych – do 6 m włącznie,
- d) dla obiektów infrastruktury technicznej – do 12 m włącznie;
- 5) powierzchnia biologicznie czynna: minimum 60%;
- 6) maksymalna szerokość elewacji frontowej: 25 m;
- 7) minimalna powierzchnia nowowydzielanej działki budowlanej:
 - a) dla zabudowy mieszkaniowej jednorodzinnej: min. 600 m²,
 - b) dla zabudowy letniskowej lub rekreacji indywidualnej: min. 400 m²,
 - c) zasady wymienione w pkt a i b nie dotyczą podziałów związanych z porządkowaniem stanu własności, korektą granic, wydzieleniem pod infrastrukturę służącą obsłudze obszaru, w tym dojazdu i dojazdu.

4. Pozostałe ogólne zasady jak w §4 niniejszej uchwały.

§8.1. Wyznacza się teren komunikacji drogowej wewnętrznej oznaczony na rysunku plan symbolem 1KR.

2. W terenie wyznaczonym w ust. 1 ustala się następujące zasady zagospodarowania:

1) w ramach zagospodarowania terenu ustala się możliwość realizacji:

- a) urządzeń towarzyszących infrastrukturze drogowej,
- b) sieci infrastruktury odwodnienia i oświetlenia,
- c) sieci i urządzeń infrastruktury technicznej,
- d) rowów przydrożnych otwartych i krytych,
- e) słupowych stacji transformatorowych;

2) szerokość w liniach rozgraniczających zgodnie z rysunkiem planu.

3. Pozostałe ogólne zasady jak w § 4 niniejszej uchwały.

§9.1. Wyznacza się tereny zieleni naturalnej oznaczone na rysunku planu symbolem 1ZN do 2ZN.

2. W terenach wyznaczonych w ust. 1 w ramach zagospodarowania terenu, ustala się możliwość realizacji:

- a) sieci i urządzeń infrastruktury technicznej,
- b) dojazdów niewydzielonych oraz dojeżdż;

3. W terenach wyznaczonych w ust. 1 obowiązuje zakaz realizacji zabudowy kubaturowej.

4. Pozostałe ogólne zasady jak w §4 niniejszej uchwały.

§10. Traci moc obowiązująca uchwała nr XVIII/106/08 Rady Gminy Ropa z dnia 5 września 2008 r. w sprawie uchwalenia miejscowego planu zagospodarowania przestrzennego Gminy Ropa – wieś Klimkówka, opublikowana w Dzienniku Urzędowym Województwa Małopolskiego Nr 640, poz. 4370 ze zm. w części odnoszącej się do terenów objętych niniejszego uchwałą.

§11. Wykonanie uchwały powierza się Wójtowi Gminy Ropa.

§12. Uchwała wchodzi w życie po upływie 14 dni od dnia jej ogłoszenia w Dzienniku Urzędowym Województwa Małopolskiego.

Przewodniczący Rady Gminy Ropa

**Załącznik Nr 2
DO UCHWAŁY Nr
RADY GMINY ROPA
z dnia 2025 r.**

ROZSTRZYGNIECIE

Rady Gminy Ropa o sposobie realizacji, zapisanych w planie inwestycji z zakresu infrastruktury technicznej, które należą do zadań własnych Gminy oraz zasadach ich finansowania.

Na podstawie art. 20 ustawy z dnia 27 marca 2003r. o planowaniu i zagospodarowaniu przestrzennym (Dz. U. z 2024 r. poz. 1130 z późn. zm.) w związku z art. 67 ust. 3 pkt 2 ustawy z dnia 7 lipca 2023 r. o zmianie ustawy o planowaniu i zagospodarowaniu przestrzennym oraz niektórych innych ustaw (Dz. U. z 2023 r. poz. 1688 z późn. zm.) rozstrzyga się sposób realizacji, zapisanych w zmianie miejscowego planu zagospodarowania przestrzennego Gminy Ropa – wieś Klimkówka, inwestycji z zakresu infrastruktury technicznej, należących do zadań własnych Gminy, oraz zasady finansowania wymienionych w planie inwestycji, zgodnie z przepisami o finansach publicznych.

1. Sfinansowanie inwestycji z zakresu infrastruktury technicznej, należących do zadań własnych Gminy, zakłada się ze środków pochodzących z:

- budżetu Gminy,
- Unii Europejskiej,
- partnerstwa prywatno – publicznego,
- Skarbu Państwa.

Realizacja inwestycji z zakresu infrastruktury technicznej prowadzona będzie przy uwzględnieniu zasady wspierania interesu publicznego, we współdziałaniu z innymi podmiotami publicznymi i prywatnymi działającymi i inwestującymi na terenie niniejszej częściowej zmiany planu.

**Załącznik nr 3
DO UCHWAŁY Nr
RADY GMINY ROPA
z dnia 2025 r.**

Zbiór danych przestrzennych

UZASADNIENIE

do UCHWAŁY Nr Rady Gminy Ropa z dnia 2025 r. w sprawie uchwalenia zmiany miejscowego planu zagospodarowania przestrzennego Gminy Ropa- wieś Klimkówka

Działając na podstawie art. 17 pkt 14 ustawy z dnia 27 marca 2003 r. o planowaniu i zagospodarowaniu przestrzennym (Dz. U. z 2024 r. poz. 1130 z późn. zm.) w związku z art. 67 ust. 3 pkt 2 ustawy z dnia 7 lipca 2023 r. o zmianie ustawy o planowaniu i zagospodarowaniu przestrzennym oraz niektórych innych ustaw (Dz. U. z 2023 r. poz. 1688 z późn. zm.) Wójt Gminy Ropa przedstawia Radzie Gminy Ropa do uchwalenia projekt zmiany miejscowego planu zagospodarowania przestrzennego Gminy Ropa – wieś Klimkówka.

I. Podstawa prawna i zakres opracowania

Rada Gminy Ropa na podstawie art. 18 ust. 2 pkt 5 ustawy z dnia 8 marca 1990 r. o samorządzie gminnym (Dz. U. z 2025 r. poz. 1153) oraz na podstawie art. 3 ust. 1, art. 14 ust. 1 i 4 ustawy z dnia 27 marca 2003 r. o planowaniu i zagospodarowaniu przestrzennym (Dz. U. z 2024 r. poz. 1130 z późn. zm.) w związku z art. 67 ust. 3 pkt 2 ustawy z dnia 7 lipca 2023 r. o zmianie ustawy o planowaniu i zagospodarowaniu przestrzennym oraz niektórych innych ustaw (Dz. U. z 2023 r. poz. 1688 z późn. zm.) w dniu 29 czerwca 2023 r. podjęła uchwałę Nr LIII/358/23 w sprawie przystąpienia do zmiany miejscowego planu zagospodarowania przestrzennego Gminy Ropa – wieś Klimkówka.

Głównym celem opracowania zmiany planu zagospodarowania przestrzennego jest zmiana przebiegu drogi wewnętrznej 4.3 KDW wynikającej z obowiązującego planu miejscowego w sposób umożliwiający jej realizację z uwagi na istniejące zagospodarowanie terenu oraz nieznaczne poszerzenie terenu budowlanego z uwagi na zmianę przebiegu drogi.

Obszar zmiany planu jest częściowo zainwestowany i rozwija się tutaj zabudowa mieszkaniowa, a częściowo jest to teren zieleni nieurządzonej oraz zadrzewień.

Projekt zmiany planu został opracowany zgodnie z:

- ustawą z dnia 27 marca 2003 r. o planowaniu i zagospodarowaniu przestrzennym w związku z art. 67 ust. 3 pkt 4 ustawy z dnia 7 lipca 2023 r. o zmianie ustawy o planowaniu i zagospodarowaniu przestrzennym oraz niektórych innych ustaw
- rozporządzeniem Ministra Rozwoju i Technologii z dnia 17 grudnia 2021 r. w sprawie wymaganego zakresu projektu miejscowego planu zagospodarowania przestrzennego gminy (Dz. U. z 2021 r., poz. 2404).

Powyższe akty prawne określają obowiązujący zakres merytoryczny i tok formalno – prawny opracowania planu.

Miejscowy plan zagospodarowania przestrzennego zgodnie z art. 20 pkt. 1 ustawy z dnia 27 marca 2003 roku o planowaniu i zagospodarowaniu przestrzennym roku w związku z art. 67 ust. 3 pkt 2 ustawy z dnia 7 lipca 2023 r. o zmianie ustawy o planowaniu i zagospodarowaniu przestrzennym oraz niektórych innych ustaw uchwała Rada Gminy lub Miasta po stwierdzeniu, że nie narusza on ustaleń studium.

Zmiana planu miejscowego nie narusza ustaleń Studium uwarunkowań i kierunków zagospodarowania przestrzennego Gminy Ropa uchwalonego uchwałą Nr XVII/100/08 Rady Gminy w Ropie z dnia 4 sierpnia 2008 r. Zgodnie z ustaleniami obowiązującego Studium uwarunkowań i kierunków zagospodarowania przestrzennego Gminy Ropa, uchwalonego uchwałą Nr XVII/100/08 Rady Gminy w Ropie z dnia 4 sierpnia 2008 roku, obszar objęty zmianą miejscowego planu zlokalizowany jest w obrębie: I. strefy zainwestowania na terenie oznaczonym symbolem 1.2 – strefy zainwestowania do umiarkowanego rozwoju mieszkalnictwa, usług i rzemiosła, w której to strefie dopuszczona została zarówno zabudowa mieszkaniowa jednorodzinna jak i zabudowa letniskowa.

Brak w zmianie planu ustaleń wymaganych art. 15 ust. 2 ustawy z dnia 27 marca 2003 r. o planowaniu i zagospodarowaniu przestrzennym oznacza, że w tym zakresie nie występuje potrzeba ich określenia lub, że nie występowały one w granicach obszaru objętego planem w momencie uchwalania planu, w szczególności dotyczy to: 1) zasad ochrony dziedzictwa kulturowego i zabytków, w tym krajobrazów kulturowych oraz dóbr kultury współczesnej.

W zmianie planu odstąpiono od określenia zasad ochrony dziedzictwa kulturowego i zabytków, w tym krajobrazów kulturowych oraz dóbr kultury współczesnej, ponieważ na obszarze objętym zmianą planu nie występują żadne obiekty zabytkowe oraz istotne elementy dziedzictwa kulturowego, co potwierdza uzgodnienie projektu zmiany planu z Wojewódzkim Konserwatorem Zabytków.

Projekt przedmiotowej zmiany planu został opracowany z uwzględnieniem niżej przedstawionych zagadnień:

1. WYMAGANIA ŁADU PRZESTRZENNEGO W TYM URBANISTYKI I ARCHITEKTURY

Wyznaczony w zmianie planu kierunek zagospodarowania nie wpłynie znacząco na zmiany w krajobrazie, które w znaczący sposób ingerowałyby w przestrzeń i otoczenie. Zagospodarowanie terenu nie wniesie zasadniczej zmiany w dotychczasowe użytkowanie terenów. Delimitacja terenu została dokonana przy poszanowaniu wartości określonych w art. 1 ust. 2 ustawy o planowaniu i zagospodarowaniu przestrzennym.

Teren wyznaczony w zmianie planu posiadają bezpośredni dostęp z drogi publicznej poprzez projektowaną drogę wewnętrzną. Położenie przedmiotowego terenu bezpośrednio przy drodze publicznej pozwala na uwzględnienie zgodnie art. 1 ust. 4. u.p.z.p. wymagań ładu przestrzennego, efektywnego gospodarowania przestrzenią oraz walorów ekonomicznych przestrzeni poprzez określenie linii rozgraniczających, przeznaczenia terenów, wskaźników zagospodarowania terenów i parametrów kształtowania zabudowy oraz ograniczeń w zakresie stosowania materiałów wykończeniowych obiektów.

Zmiana planu reguluje wielkości i geometrię nowowydzielanych działek jakie mogłyby powstać w wyniku scalania i podziału nieruchomości – z wyjątkiem terenów, które przeznaczone są pod elementy infrastruktury technicznej oraz tereny komunikacji. Dla terenów tych wielkości działek winny być dostosowane do charakteru obiektu i jego przeznaczenia.

2. WALORY ARCHITEKTONICZNE I KRAJOBRAZOWE

Cały obszar objęty zmianą planu zlokalizowany jest w obrębie Południowomałopolskiego Obszaru Chronionego Krajobrazu, w związku z tym, w zapisach uchwały wprowadzono szereg zapisów minimalizujących wpływ nowej zabudowy np. poprzez nakaz kształtowania zabudowy w dostosowaniu do lokalnego krajobrazu i otaczającego zainwestowania, wkomponowując nowe elementy zagospodarowania w otoczenie, a także uwzględniając ukształtowanie i położenie terenu, wytworzenie atrakcyjnej przestrzeni, zapewnienie funkcjonalności i estetyki czy też poprzez nakaz zharmonizowania formy architektonicznej wszystkich obiektów i budynków na działce oraz dostosowanie ich do krajobrazu i zabudowy w otoczeniu. Dodatkowo wprowadzono zapisy nakazujące zachowanie wszelkich zakazów i nakazów obowiązujących w ramach Południowomałopolskiego Obszaru Chronionego Krajobrazu. Należy również podkreślić, że projekt zmiany planu został uzgodniony przez Regionalną Dyрекcję Ochrony Środowiska w Krakowie z uwagi na położenie w obrębie Południowomałopolskiego Obszaru Chronionego Krajobrazu.

Na obszarze objętym zmianą planu nie występują parki kulturowe, parki narodowe, rezerваты przyrody, parki krajobrazowe, a także obiekty znajdujące się na listach Światowego Dziedzictwa UNESCO, obszary Sieci Rezerwatów Biosfery UNESCO lub obszary i obiekty proponowane do umieszczenia na tych listach. Dla województwa małopolskiego dotychczas nie sporządzono audytu krajobrazowego w rozumieniu art. 38a Ustawy, a tym samym nie zostały określone krajobrazy priorytetowe czyli szczególnie cenne dla społeczeństwa ze względu na swoje wartości przyrodnicze kulturowe, historyczne, architektoniczne, urbanistyczne, ruralistyczne lub estetyczno – widokowe. Zasady kształtowania walorów krajobrazowych na obszarach objętych zmianą planu oraz forma obiektów planowanych na tych obszarach zostały określone poprzez ustalenia planu w §4.

3. WYMAGANIA OCHRONY ŚRODOWISKA

Cały obszar objęty zmianą planu zlokalizowany jest w obrębie Południowomałopolskiego Obszaru Chronionego Krajobrazu oraz w obrębie Obszaru Specjalnej Ochrony PLB180002 „Beskid Niski”. W związku z powyższym w zapisach uchwały wprowadzono szereg zapisów minimalizujących negatywne oddziaływanie na powyższe formy ochrony przyrody oraz elementy w nich chronione np. poprzez zachowanie wszelkich zakazów i nakazów obowiązujących w ramach Południowomałopolskiego Obszaru Chronionego Krajobrazu, zakaz

likwidacji zadrzewień śródpolnych, przydrożnych i nadwodnych zadrzewień, nakaz ochrony siedlisk gatunków chronionych. Dodatkowo wymagania ochrony środowiska zostały uwzględnione w szczególności poprzez ustalenia dotyczące: zaopatrzenia w wodę, odprowadzania ścieków, gospodarki odpadami, wód powierzchniowych i podziemnych, oraz powierzchni ziemi. Projekt zmiany planu został uzgodniony przez Regionalną Dyрекcję Ochrony Środowiska w Krakowie z uwagi na położenie w obrębie Południowomałopolskiego Obszaru Chronionego Krajobrazu oraz w obrębie Obszaru Specjalnej Ochrony PLB180002 „Beskid Niski”.

Opracowany projekt zmiany planu uwzględnia również wytyczne ujęte w obowiązującym opracowaniu ekofizjograficznym opracowanym na podstawie art.72 ust. 5 ustawy z dnia 27 kwietnia 2001 r. Prawo ochrony środowiska (t.j., Dz. U. 2024 r. poz. 54 z późn. zm.) charakteryzującym poszczególne elementy przyrodnicze i ich wzajemne powiązania na obszarach objętych zmianą planu. Wnioski z opracowania ekofizjograficznego określające uwarunkowania oraz wskazania planistyczne zostały uwzględnione w projekcie zmiany planu. Zgodnie z Ustawą z dnia 3 października 2008 r. o udostępnianiu informacji o środowisku i jego ochronie, udziale społeczeństwa w ochronie środowiska oraz ocenach oddziaływania na środowisko (t.j., Dz. U. z 2024 r. poz. 1112 z późn. zm.) w toku prac nad planem przeprowadzono strategiczną ocenę oddziaływania na środowisko, w ramach, której opracowano prognozę oddziaływania na środowisko.

4. WYMAGANIA OCHRONY DZIEDZICTWA KULTUROWEGO I ZABYTKÓW ORAZ DÓBR KULTURY WSPÓŁCZESNEJ

Na obszarze objętym zmianą planu nie występują żadne obiekty zabytkowe oraz stanowiska archeologiczne. W związku z powyższym nie zaistniała potrzeba określenia wymagań ochrony dziedzictwa kulturowego i zabytków oraz dóbr kultury współczesnej. Projekt zmiany planu z powyższymi zapisami uzyskał uzgodnienie z Wojewódzkim Konserwatorem Zabytków.

5. WYMAGANIA OCHRONY ZDROWIA ORAZ BEZPIECZEŃSTWA LUDZI I MIENIA

Wymagania ochrony zdrowia oraz bezpieczeństwa ludzi i mienia zostały uwzględnione w ustaleniach zmiany planu poprzez wprowadzenie nakazu dotrzymania dopuszczalnych norm hałasu w środowisku czy też zakazu realizacji inwestycji, których uciążliwość wykraczałaby poza granicę terenu lub granicę własności podmiotu prowadzącego działalność.

W zmianie planu miejscowego określono również liczbę miejsc parkingowych dla osób niepełnosprawnych.

Projekt zmiany planu został uzgodniony i pozytywnie zaopiniowany przez:

- Państwowego Powiatowego Inspektora Sanitarnego,
- Państwowego Wojewódzkiego Inspektora Sanitarnego.
- Wojewódzki Inspektor Ochrony Środowiska.

6. WALORY EKONOMICZNE PRZESTRZENI

W toku prac nad projektem zmiany planu, w myśl §11 Rozporządzenia Ministra Rozwoju i Technologii z dnia 17 grudnia 2021 r. w sprawie wymaganego zakresu projektu miejscowego planu zagospodarowania przestrzennego gminy (Dz. U. z 2021 r., poz. 2404) opracowana została Prognoza skutków finansowych uchwalenia zmiany miejscowego planu zagospodarowania przestrzennego. W ww. opracowaniu zostały uwzględnione walory ekonomiczne przestrzeni czyli te jej cechy, które można określić w kategoriach ekonomicznych.

7. STAN WŁASNOŚCIOWY TERENU

Zgodnie z wypisami i wyrysami z rejestru gruntów w granicach opracowania projektu zmiany planu znajdują się działki będące własnością prywatną.

8. POTRZEBY OBRONNOŚCI I BEZPIECZEŃSTWA PAŃSTWA

Przed przystąpieniem do opracowania projektu zmiany miejscowego planu zagospodarowania przestrzennego zawiadomiono instytucje i organy właściwe do uzgadniania i opiniowania planu w tym:

- 1) Centralne Wojskowe Centrum Rekrutacji,
- 2) Karpacki Oddział Straży Granicznej,
- 3) Agencję Bezpieczeństwa Wewnętrznego,

4) Agencję Wywiadu.

Ww. instytucje i organy w procedurze opracowania zmiany planu wyraziły jego akceptację w drodze uzgodnienia.

9. POTRZEBY INTERESU PUBLICZNEGO, W TYM TAKŻE W ZAKRESIE ROZWOJU INFRASTRUKTURY TECHNICZNEJ W SZCZEGÓLNOŚCI SIECI SZEROKOPASMOWEJ

W zmianie planu potrzeby interesu publicznego zostały uwzględnione poprzez dopuszczenie na obszarach objętych zmianą planu lokalizacji szeroko rozumianej infrastruktury technicznej. W rozumieniu przepisów art.6 ustawy z dnia 21 sierpnia 1997 r. o gospodarce nieruchomościami (t.j., z 2024 r. poz. 1145 z późn. zm.) budowa i utrzymywanie urządzeń infrastruktury technicznej w tym: łączności publicznej, przewodów i urządzeń do przesyłania energii elektrycznej, płynów, gazu, a także służących do zaopatrzenia w wodę, odprowadzania ścieków jest celem publicznym, zaś działania stanowiące realizacją celu publicznego, w myśl art. 2 pkt 5 ustawy z dnia 27 marca 2003 r. o planowaniu i zagospodarowaniu przestrzennym należy rozumieć jako inwestycje celu publicznego.

10. ZAPEWNIENIE UDZIAŁU SPOŁECZEŃSTWA W PRACACH NAD PLANEM, ZACHOWANIE JAWNOŚCI I PRZEJRZYSTOŚCI PROCEDUR PLANISTYCZNYCH

W ramach procedury planistycznej zapewniono udział społeczeństwa na poszczególnych etapach sporządzania projektu (akcja informacyjna o przystąpieniu do sporządzenia projektu zmiany planu, możliwość składania wniosków, udział w wyłożeniu projektu do publicznego wglądu, możliwości składania uwag), przy zachowaniu pełnej jawności i przejrzystości procedury oraz zastosowanych rozwiązań.

11. WAŻENIE INTERESU PUBLICZNEGO I PRYWATNEGO

W projekcie zmiany planu uwzględniono potrzeby interesu publicznego, rozumianego jako uogólniony cel dążeń i działań, uwzględniających zobiektywizowane potrzeby ogółu społeczeństwa lub lokalnych społeczności, związanych z zagospodarowaniem przestrzennym. Ustalono przeznaczenie terenów i sposób ich zagospodarowania zapewnia odpowiednią ilość terenów pod obiekty usług, zieleni i komunikację.

Ważąc w procesie planistycznym na podstawie ustawy z dnia 27 marca 2003 r. o planowaniu zagospodarowaniu przestrzennym, interes publiczny i prywatny, należy zauważyć, że ustawodawca stworzył instrumenty prawne pozwalające na czynny udział obywateli w procedurze planistycznej, w tym na obronę swoich interesów, dyskusję z organami sporządzającymi projekt planu, kwestionowanie ustaleń projektu planu. Należą do nich: – powiadomienie o podjęciu uchwały o przystąpieniu do opracowania planu i możliwości składania wniosków, – możliwość składania wniosków do planu i ich rozpatrzenie przez organ opracowujący plan, – ogłoszenie o wyłożeniu do publicznego wglądu, – wyłożenie projektu planu do publicznego wglądu oraz przeprowadzenie dyskusji publicznej nad rozwiązaniami przyjętymi w projekcie planu, – możliwość zgłaszania uwag do projektu planu i ich rozpatrzenie przez organ opracowujący plan. Podstawę prawną do uzyskania informacji o projekcie daje także Ustawa z dnia 3 października 2008 r. o udostępnianiu informacji o środowisku i jego ochronie, udziale społeczeństwa w ochronie środowiska oraz ocenach oddziaływania na środowisko (t.j., Dz. U. z 2024 r. poz. 1112 z późn. zm.). Ww. instrumenty prawne gwarantują zachowanie jawności i przejrzystości procedur planistycznych. Szczegółowy opis toku formalno – prawnego przedmiotowej zmiany planu uwzględniającego ww. instrumenty prawne został przedstawiony w rozdziale II uzasadnienia.

12. POTRZEBĘ ZAPEWNIENIA ODPOWIEDNIEJ ILOŚCI I JAKOŚCI WODY DO CELÓW ZAO-PATRZENIA W WODĘ

W celu zapewnienia odpowiedniej ilości i jakości wody do celów zaopatrzenia w wodę, w zmianie planu miejscowym uwzględniono możliwość zaopatrzenia w wodę z lokalnej sieci wodociągowej poprzez jej rozbudowę lub ze źródeł indywidualnych. W celu zapewnienia właściwej jakości wody, w ustaleniach zmiany planu wprowadzono szereg zapisów mających na celu ochronę wód przed spadkiem ich jakości np. w wyniku przedostania się zanieczyszczeń m. in. poprzez uregulowanie kwestii związanych z postępowaniem z emitowanymi odpadami lub ściekami.

II. Procedura opracowania zmiany miejscowego planu zagospodarowania przestrzennego:

Przeprowadzono pełną procedurę wynikającą z art. 17 ustawy z dnia 27 marca 2003 r. o planowaniu i zagospodarowaniu przestrzennym. Po podjęciu przez Radę Gminy Ropa w/w uchwały Wójt Gminy Ropa jako organ sporządzający projekt kolejno:

- 1) ogłosił w prasie miejscowej, na stronie internetowej BIP oraz w sposób zwyczajowo przyjęty o przystąpieniu do sporządzenia zmiany miejscowego planu zagospodarowania przestrzennego Gminy Ropa – wieś Klimkówka, określając formę, miejsce i termin składania wniosków, w terminie nie krótszym niż 21 dni od daty ukazania się ogłoszenia;
- 2) zawiadomił na piśmie o podjęciu uchwały o przystąpieniu do sporządzenia zmiany miejscowego planu zagospodarowania przestrzennego Gminy Ropa – wieś Klimkówka, instytucje i organy właściwe do uzgodnienia i opiniowania projektu miejscowego planu zagospodarowania przestrzennego;
- 3) sporządził projekt zmiany miejscowego planu zagospodarowania przestrzennego wraz z prognozą oddziaływania na środowisko;
- 4) sporządził prognozę skutków finansowych uchwalenia zmiany planu miejscowego;
- 5) uzyskał opinię Komisji Urbanistyczno - Architektonicznej;
- 6) wystąpił o uzgodnienie i zaopiniowanie przedmiotowego projektu do pozostałych instytucji i organów określonych w art. 17 ustawy o planowaniu i zagospodarowaniu przestrzennym oraz innych przepisach odrębnych;
- 7) w wyniku uzyskanych opinii i uzgodnień wprowadził niezbędne korekty do projektu zmiany planu;
- 8) ogłosił o wyłożeniu projektu zmiany planu do publicznego wglądu oraz wyznaczył w ogłoszeniu termin, w którym osoby fizyczne i prawne oraz jednostki organizacyjne nieposiadające osobowości prawnej mogą wносить uwagi dotyczące projektu planu, nie krótszy niż 14 dni od dnia zakończenia okresu wyłożenia;
- 9) wyłożył projekt zmiany miejscowego planu zagospodarowania przestrzennego Gminy Ropa – wieś Klimkówka do publicznego wglądu oraz przeprowadził dyskusję publiczną;
- 10) przekazał projekt zmiany miejscowego planu zagospodarowania wraz z niezbędnymi załącznikami, dokumentacją planistyczną oraz niniejszym uzasadnieniem do Rady Gminy Ropa celem uchwalenia.

Celem ustaleń zmiany planu jest takie ukształtowanie krajobrazu i przestrzeni, aby uwzględniała ona zarówno istniejące walory przy założeniu jej dobrej funkcjonalności i harmonijnej kompozycji, przy uwzględnieniu wartości ekonomicznych przestrzeni i prawa własności.

Przyjęte rozwiązania planistyczne pozwalają na optymalne wykorzystanie przedmiotowych terenów, a tym samym ich rozwoju, zgodnie z ich predestynacją określoną istniejącymi warunkami i ograniczeniami prawnymi. Przyjęte ustalenia uwzględniają wyniki przeprowadzonych w ramach procedury planistycznej analiz ekonomicznych (prognoza skutków finansowych), środowiskowych (prognoza oddziaływania na środowisko) i społecznych (konsultacje z radnymi, inwestorami, wyłożenie do publicznego wglądu, dyskusja publiczna). Zmiana planu uwzględnia także zgłaszane w ramach prac wnioski i uwagi, z ograniczeniami wynikającymi z przepisów powszechnie obowiązujących, uwarunkowań terenowych oraz procedury opiniowania i uzgodnień.

W ramach procedury planistycznej zapewniono udział społeczeństwa na poszczególnych etapach sporządzania projektu (akcja informacyjna o przystąpieniu do sporządzenia projektu zmiany planu, możliwość składania wniosków, udział w wyłożeniu projektu do publicznego wglądu, możliwości składania uwag), przy zachowaniu pełnej jawności i przejrzystości procedury oraz zastosowanych rozwiązań.

III. Zgodność z wynikami analizy, o której mowa w art. 32 ust. 1 ustawy (tj. analizy zmian w zagospodarowaniu przestrzennym) wraz z datą uchwały rady gminy, o której mowa w art. 32 ust. 2 (tj. uchwały w przedmiocie aktualności studium i planów miejscowych), oraz sposób uwzględnienia uniwersalnego projektowania.

Z uwagi na brak sporządzenia oceny aktualności studium uwarunkowań i kierunków zagospodarowania przestrzennego Gminy Ropa oraz wszystkich obowiązujących miejscowych planów zagospodarowania przestrzennego nie ma możliwości przedstawienia zgodności planu z wynikami analizy, o której mowa w art. 32 ustawy o planowaniu i zagospodarowaniu przestrzennym.

W zakresie uniwersalnego projektowania, o którym mowa w art. 2 pkt 4 ustawy z dnia 19 lipca 2019 r. o zapewnianiu dostępności osobom ze szczególnymi potrzebami (tj. Dz. U. z 2020 r., poz. 1062), wymogi w przedmiotowym zakresie zostały uwzględnione w ustaleniach zmiany planu w zakresie adekwatnym do charakteru dokumentu, skorelowanym z wymogami ustawowymi dotyczącymi elementów obligatoryjnych i fakultatywnych projektu planu, o których mowa w art. 15 ust. 2 i 3 ustawy o planowaniu i zagospodarowaniu przestrzennym,

wynikającym z całokształtu ustaleń zmiany planu. Wymogi w przedmiotowym zakresie zostały uwzględnione w ustaleniach zmiany planu poprzez określenie warunków zabudowy, zagospodarowania i użytkowania nieruchomości w sposób umożliwiający korzystanie z nieruchomości osobom ze szczególnymi potrzebami, obejmujący m.in. dostępność informacyjno-komunikacyjną, architektoniczną oraz cyfrową.

IV. Wpływ na finanse publiczne, w tym budżet Gminy

W toku prac nad projektem planu w myśl §11 Rozporządzenia Ministra Rozwoju i Technologii z dnia 17 grudnia 2021 r. w sprawie wymaganego zakresu projektu miejscowego planu zagospodarowania przestrzennego gminy (Dz. U. z 2021 r., poz. 2404) opracowana została Prognoza skutków finansowych uchwalenia zmiany miejscowego planu zagospodarowania przestrzennego.

Uchwalenie i wejście w życie zmiany planu skutkuje kosztami związanymi z realizacją niezbędnej infrastruktury technicznej. Koszty te można rozłożyć w czasie. Koszty gminy związane z uchwaleniem i wejściem w życie niniejszego planu obejmować będą również koszty proceduralne.

Realizacja ustaleń zmiany planu przyniesie korzyści dla budżetu gminy związane z wpływami z tytułu opłaty planistycznej w przypadku zbycia nieruchomości objętych zmianą planu, a po realizacji nowej zabudowy również z podatków od nieruchomości.

V. Wnioski

- 1) Rysunek planu sporządzony został na mapie w skali 1:1000, pochodzącej z państwowego zasobu geodezyjnego i kartograficznego, zgodnie z §5 Rozporządzenia Ministra Rozwoju i Technologii z dnia 17 grudnia 2021 r. w sprawie wymaganego zakresu projektu miejscowego planu zagospodarowania przestrzennego gminy (Dz. U. z 2021 r., poz. 2404)
- 2) Do uchwały uchwalającej zmianę miejscowego planu zagospodarowania przestrzennego Gminy Ropa – wieś Klimkówka załącza się następujące załączniki:
 - a) Załącznik Nr 1 - rysunek planu wykonany na mapie w skali 1:1000, stanowiący integralną część niniejszej uchwały,
 - b) Załącznik Nr 2 - Rozstrzygnięcie Rady Gminy Ropa o sposobie realizacji, zapisanych w planie inwestycji z zakresu infrastruktury technicznej, które należą do zadań własnych Gminy oraz zasadach ich finansowania;
 - c) Załącznik Nr 3 – Zbiór danych przestrzennych.

Przedłożona do uchwalenia zmiana miejscowego planu zagospodarowania przestrzennego Gminy Ropa – wieś Klimkówka, nie narusza przepisów odrębnych i nie pozostaje w sprzeczności z interesem publicznym oraz uwzględnia wymogi ochrony środowiska, zatem tworzy podstawę do realizacji celów, o których mowa w uzasadnieniu.

ZMIANA MIEJSCOWEGO PLANU ZAGOSPODAROWANIA PRZESTRZENNEGO GMINY ROPA - WIEŚ KLIMKÓWKA

RYSUNEK PLANU


Załącznik Nr 1
do Uchwały Nr.....
Rady Gminy Ropa
z dnia

Skala 1:1000

0 25 50 75 100 m

Układ współrzędnych 2000 strefa 7 (EPSG:2178)

Podkład mapowy w granicy obszaru objętego planem został przygotowany z wykorzystaniem urzędowej kopii mapy zasadniczej, przekazanej przez Powiatowy Ośrodek Dokumentacji Geodezyjnej i Kartograficznej w Gorlicach

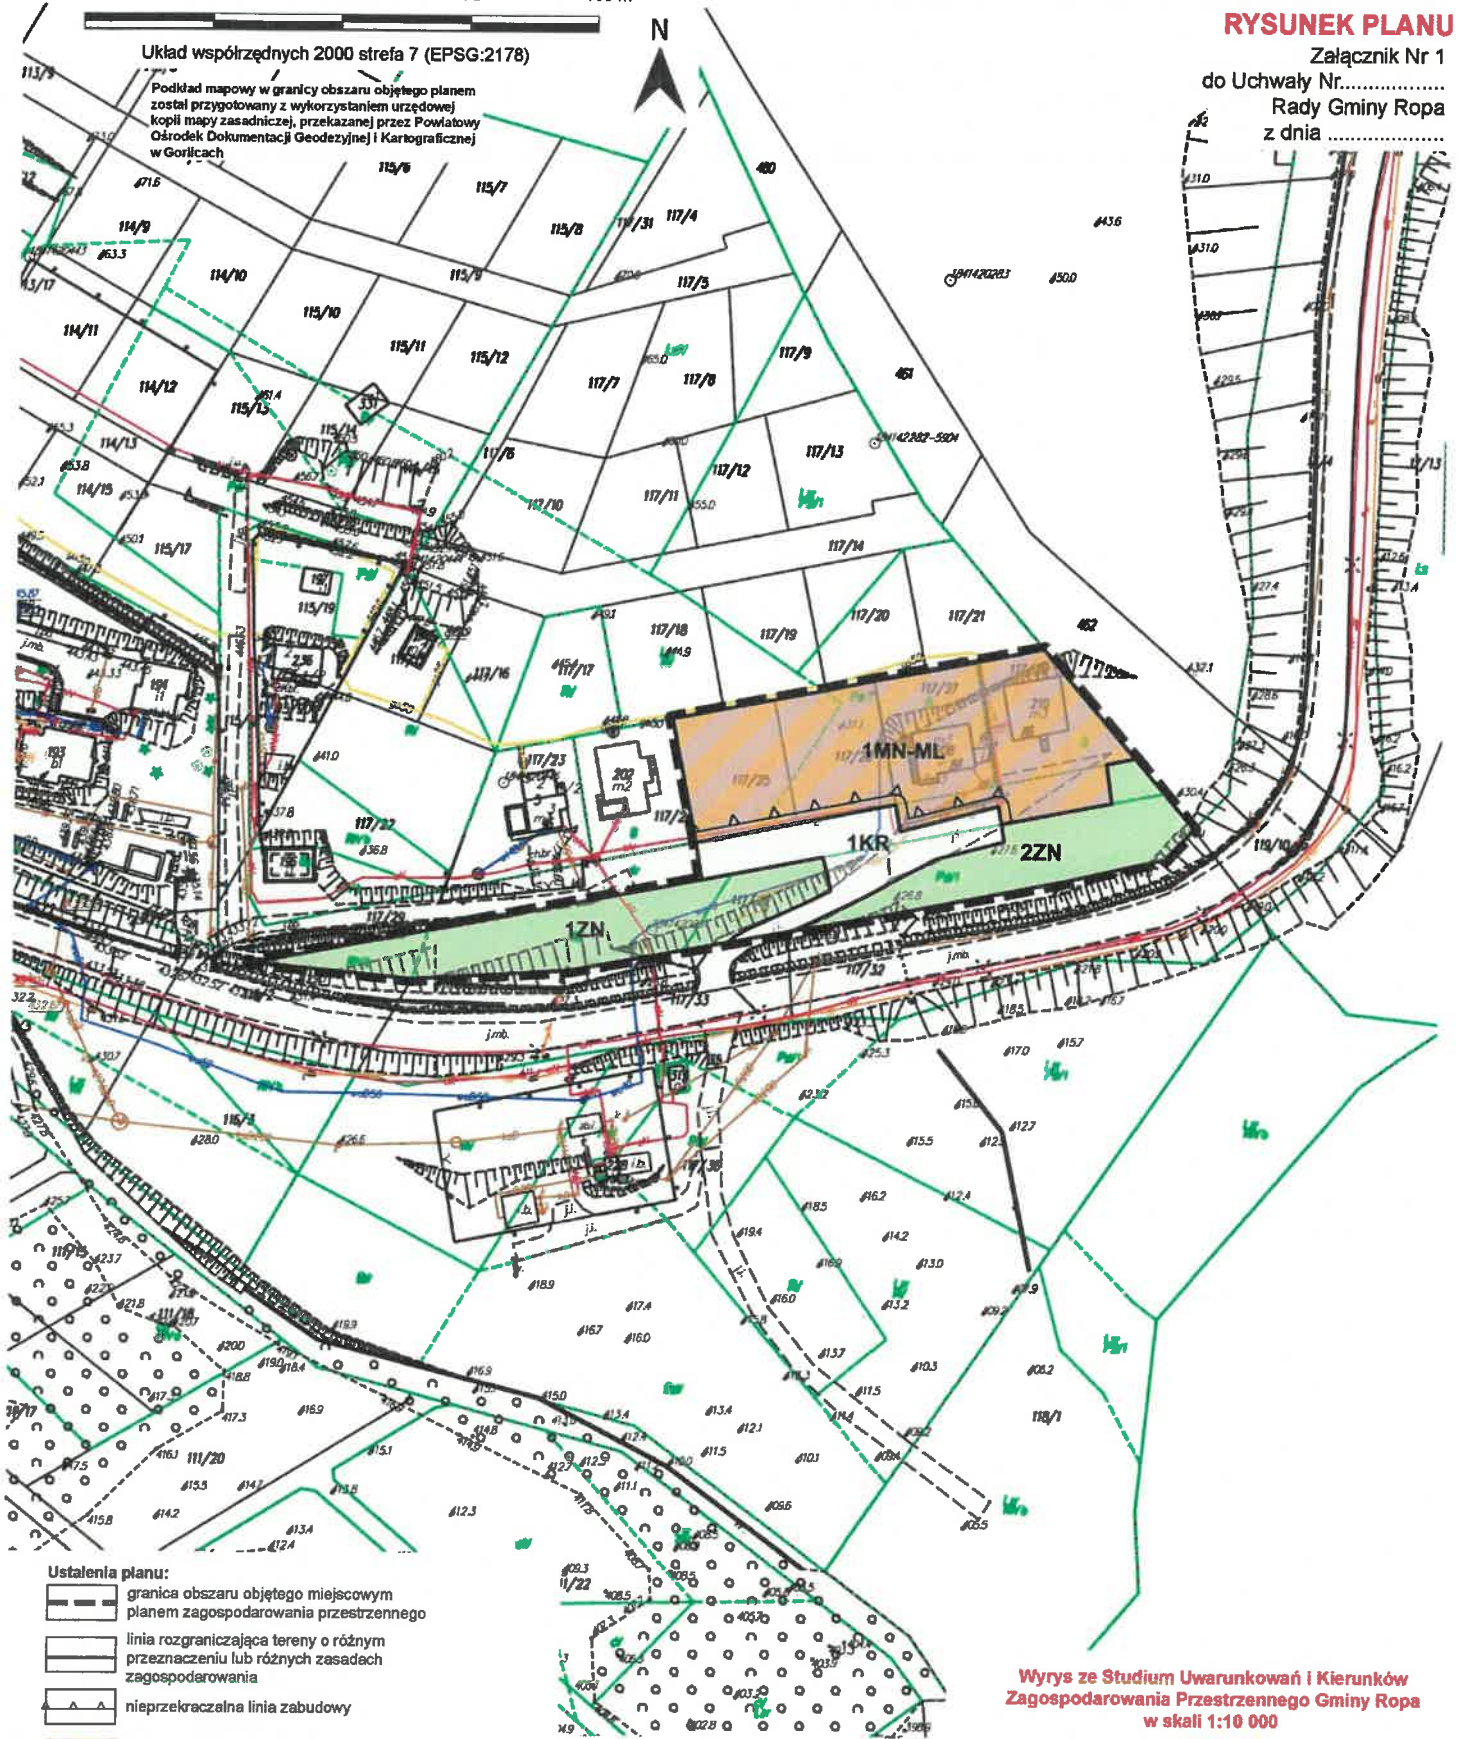

Ustalenia planu:

- granica obszaru objętego miejscowym planem zagospodarowania przestrzennego
- linia rozgraniczająca tereny o różnym przeznaczeniu lub różnych zasadach zagospodarowania
- nieprzekraczalna linia zabudowy

- MN-ML teren zabudowy mieszkaniowej jednorodzinnej lub zabudowy letniskowej lub rekreacji indywidualnej
- KR teren komunikacji drogowej wewnętrznej
- ZN tereny zieleni naturalnej

Elementy wynikające z przepisów odrębnych:

- Obszar Specjalnej Ochrony Natura 2000 "Beskid Niski" PLB 180002 (cały obszar planu)
- Południowomałopolski Obszar Chronionego Krajobrazu (cały obszar planu)

Wyrys ze Studium Uwarunkowań i Kierunków Zagospodarowania Przestrzennego Gminy Ropa w skali 1:10 000



	GRANICE STREF PRZYRODNICZO-FUNKCYJNALNYCH ORIENTACYJNE
	STREFY ZAINWESTOWANIA DO UMIARKOWANEGO ROZWOJU MIESZKALNICTWA, USŁUG I RZEMIOŁA
	STREFY ZAINWESTOWANIA Z PREFERENCJĄ DLA FUNKCJI TURYSTYKI I REKREACJI
	ZBIORNIK WODNY KLIMKÓWKA ZE STREFĄ TECHNICZNĄ

